




Akustisko panelu stiprinājumu sistēmas GRIEZUMS - M1:5

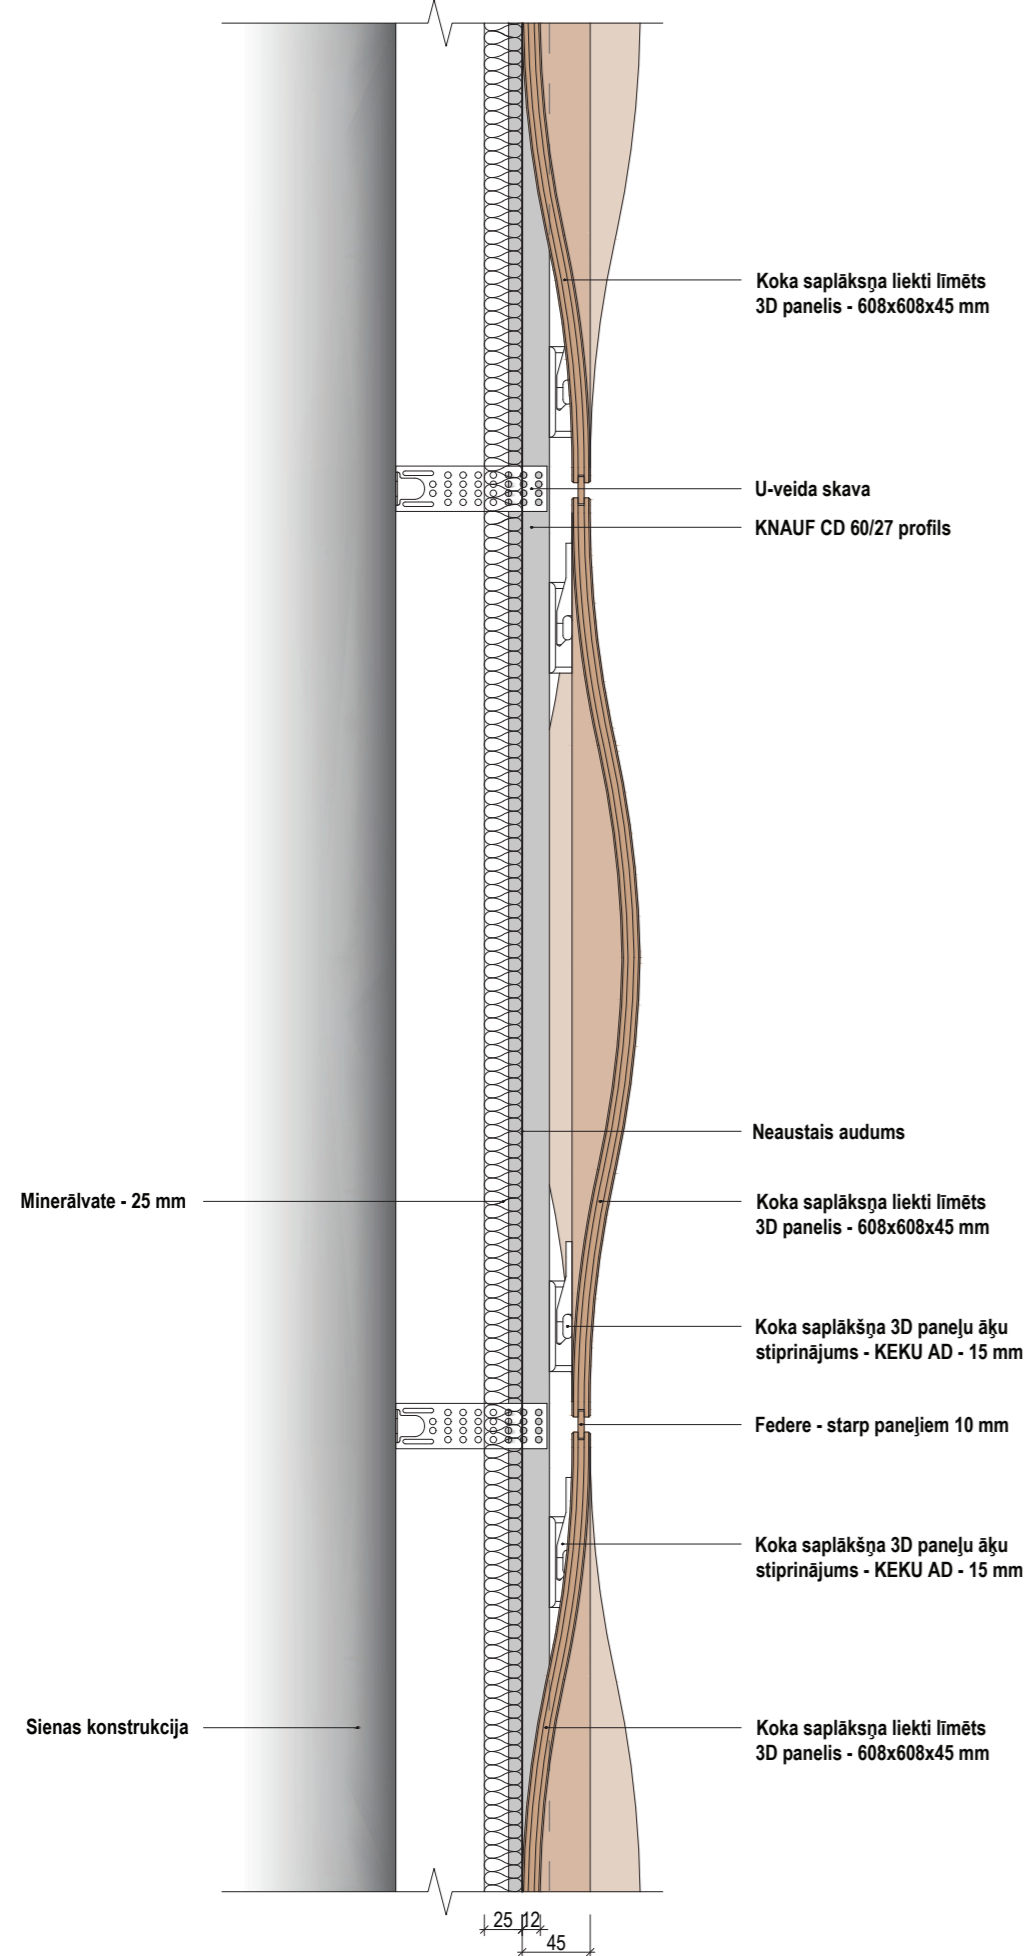

Akustisko panelu stiprinājumu sistēmas VIRSSKATS - M1:5

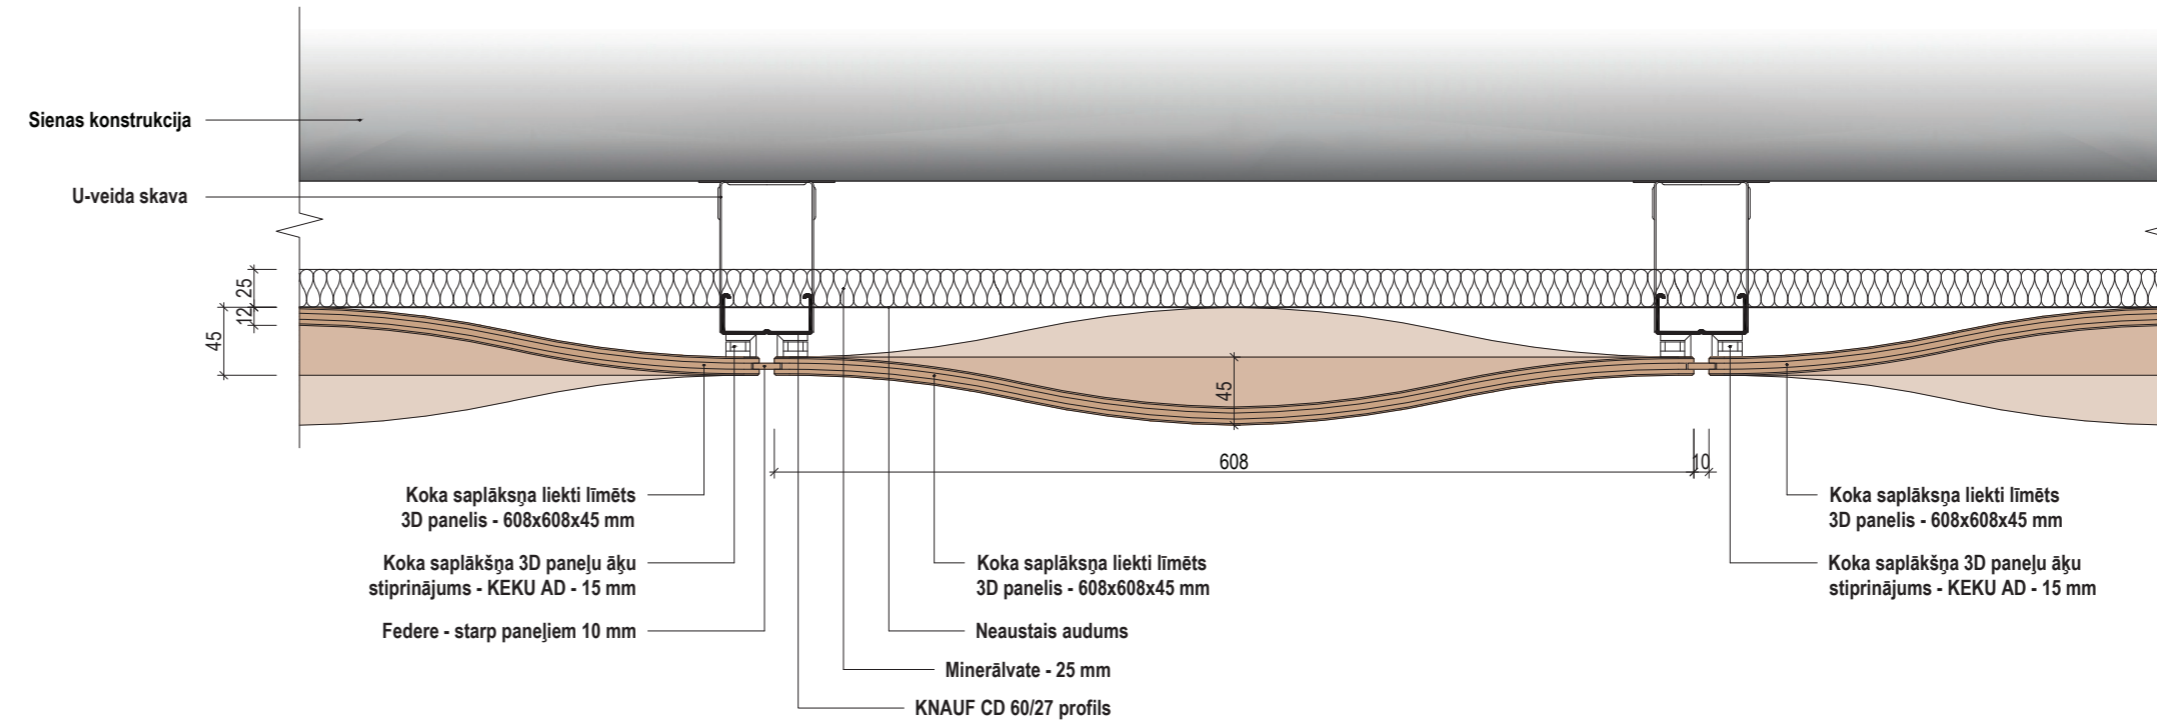


Akustisko panelu stiprinājumu sistēmas aksonometrija

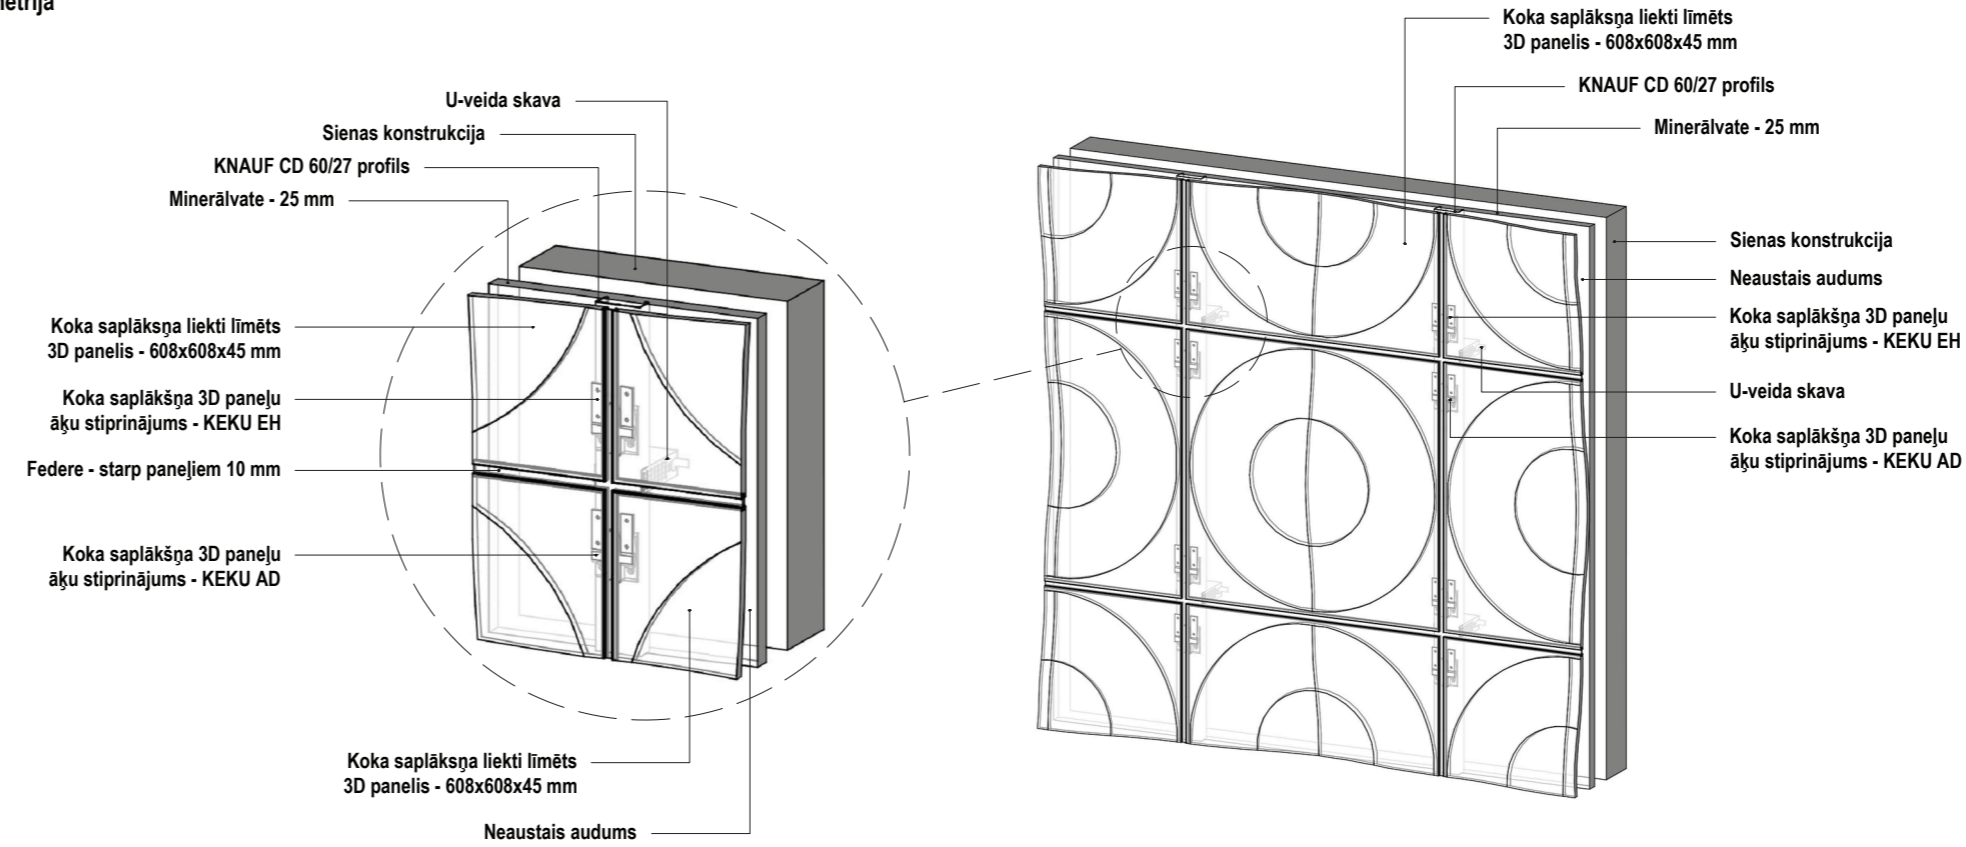

3D paneļu izbūves veids izmantojot KNAUF CD profilus un KEKU AD stiprinājumu

Stiprinājuma sistēma KEKU AD

KEKU AD - stiprināms pie KNAUF profila

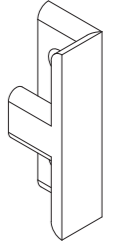


KEKU EH - stiprināms pie 3D koka saplākšņa paneļa



PIEZĪMES:


1. Rasējums sniedz informatīvu raksturu, precizējumu gadījumā sazināties ar izstrādātāju.

Akustisko panelu stiprinājumu sistēmas GRIEZUMS - M1:5

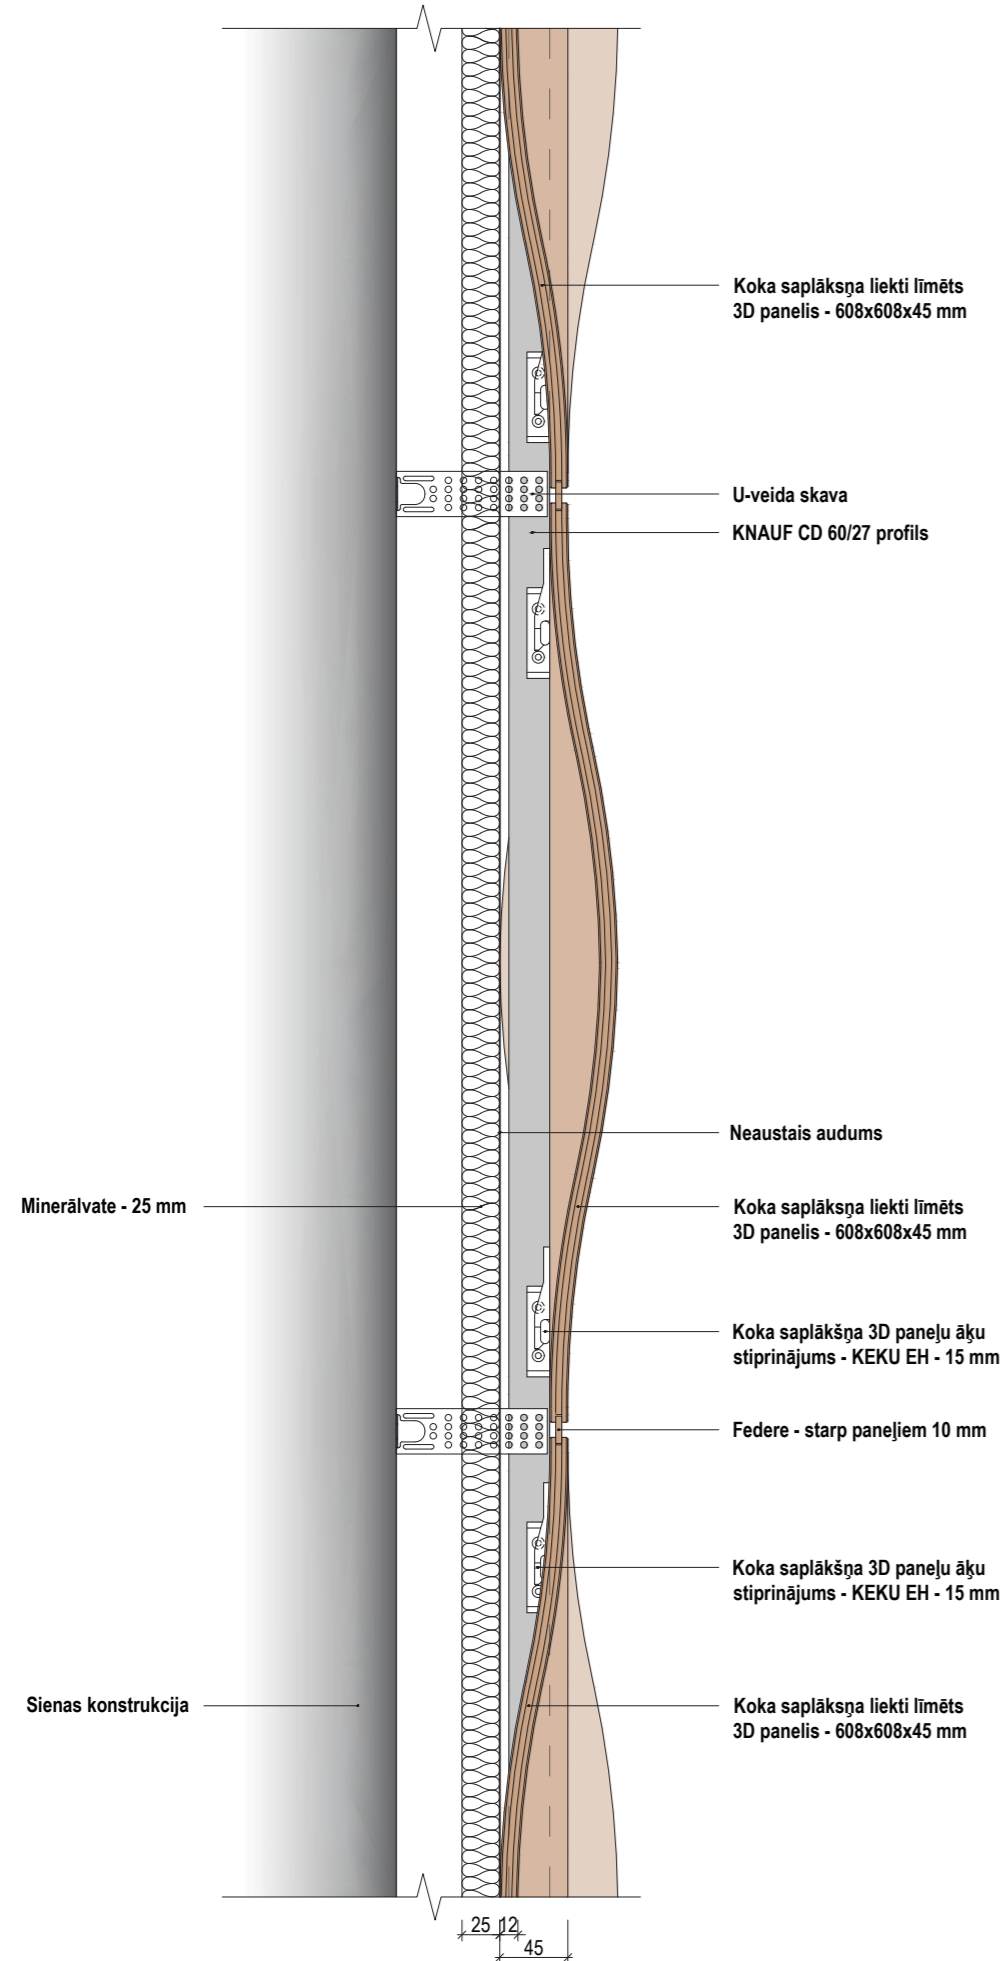


3D paneļu izbūves veids izmantojot KNAUF CD profilus un KEKU EH stiprinājumu

Akustisko panelu stiprinājumu sistēmas VIRSSKATS - M1:5

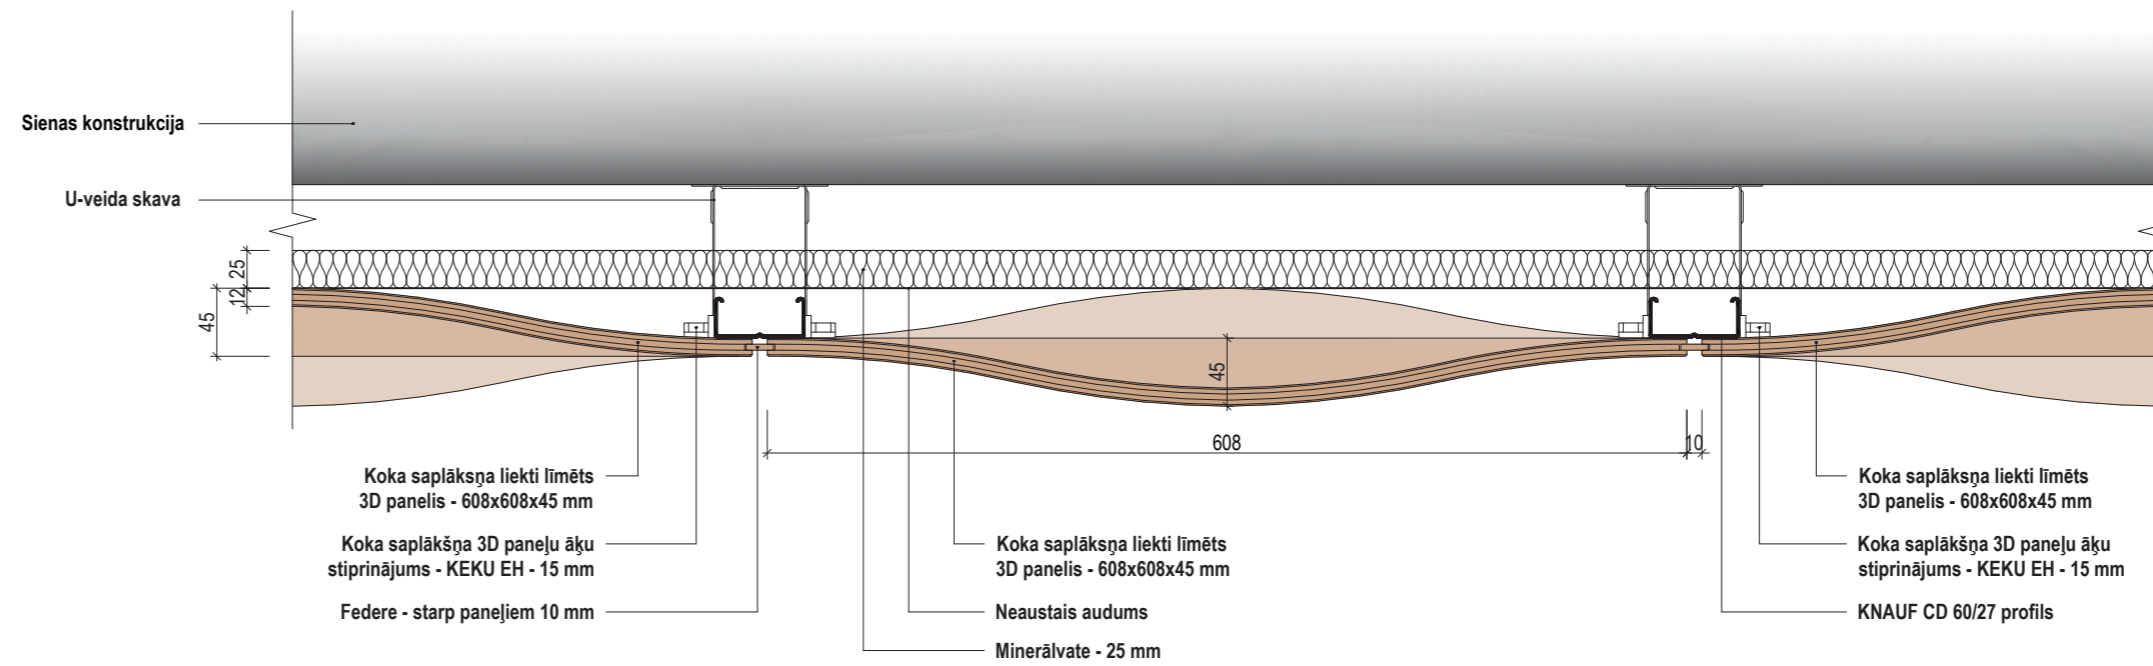


Akustisko panelu stiprinājumu sistēmas aksonometrija

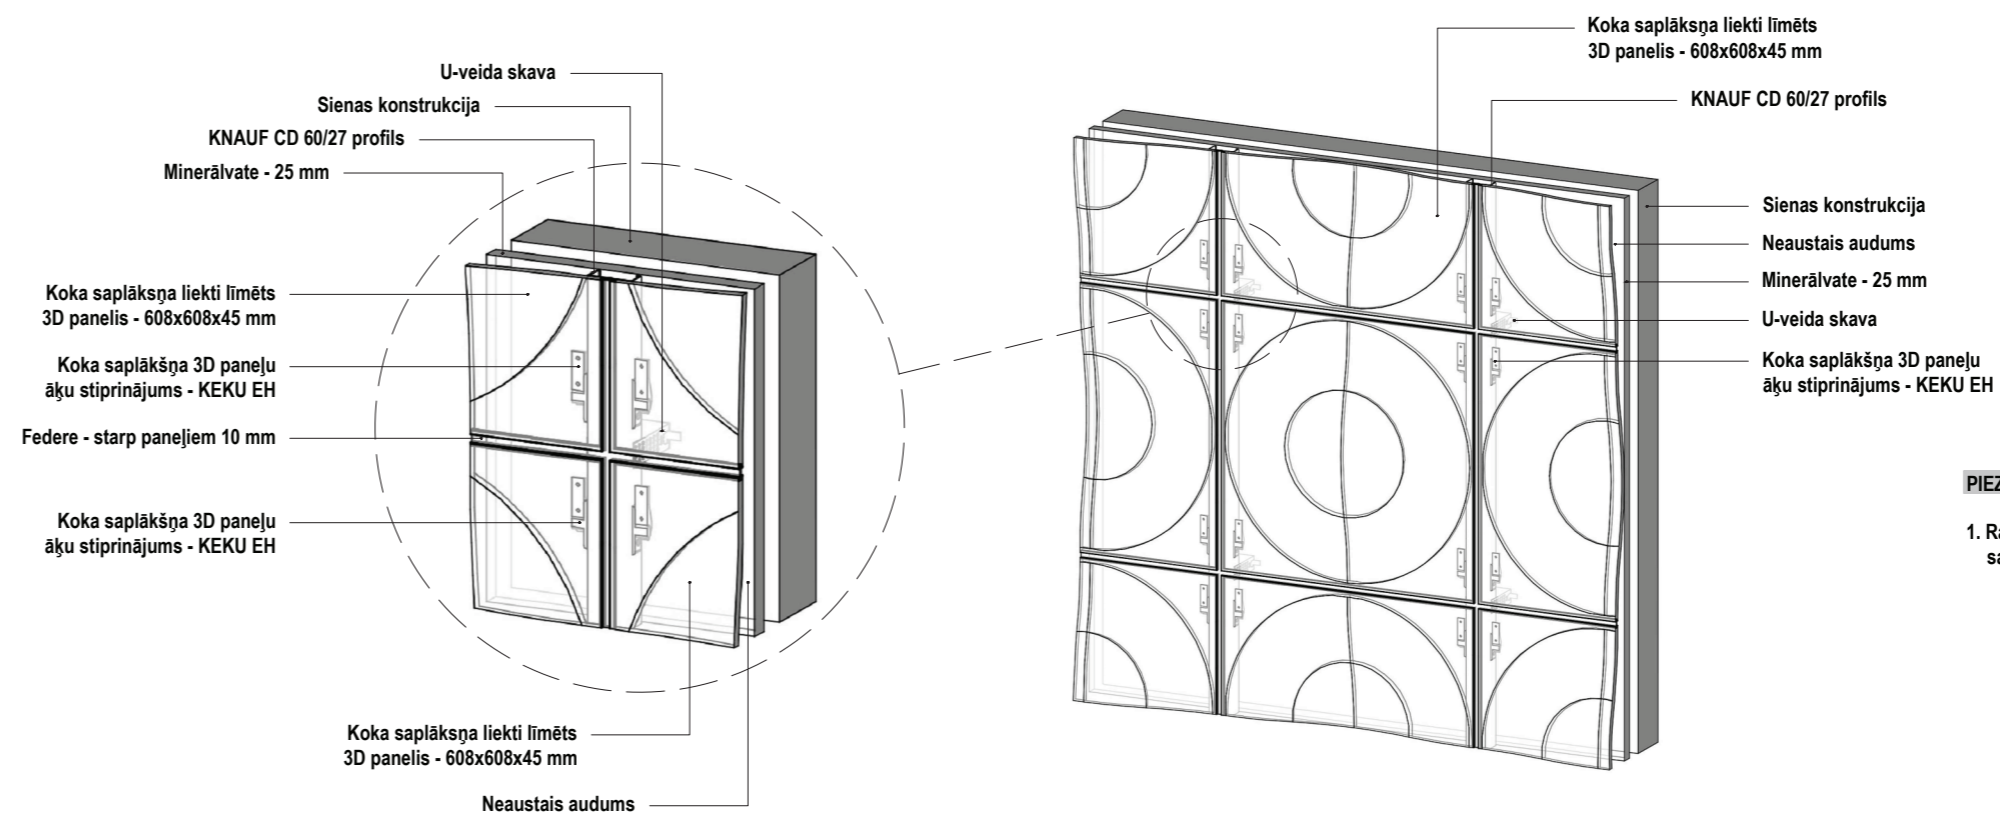


Stiprinājuma sistēma KEKU EH

KEKU EH - stiprināms pie KNAUF profila

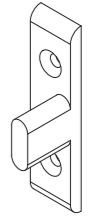

KEKU EH - stiprināms pie 3D koka saplākšņa paneļa

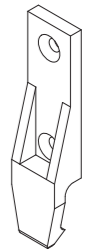

PIEZĪMES:

1. Rasējums sniedz informatīvu raksturu, precizējumu gadījumā sazināties ar izstrādātāju.