



Akustisko panelu stiprinājumu sistēmas GRIEZUMS - M1:5

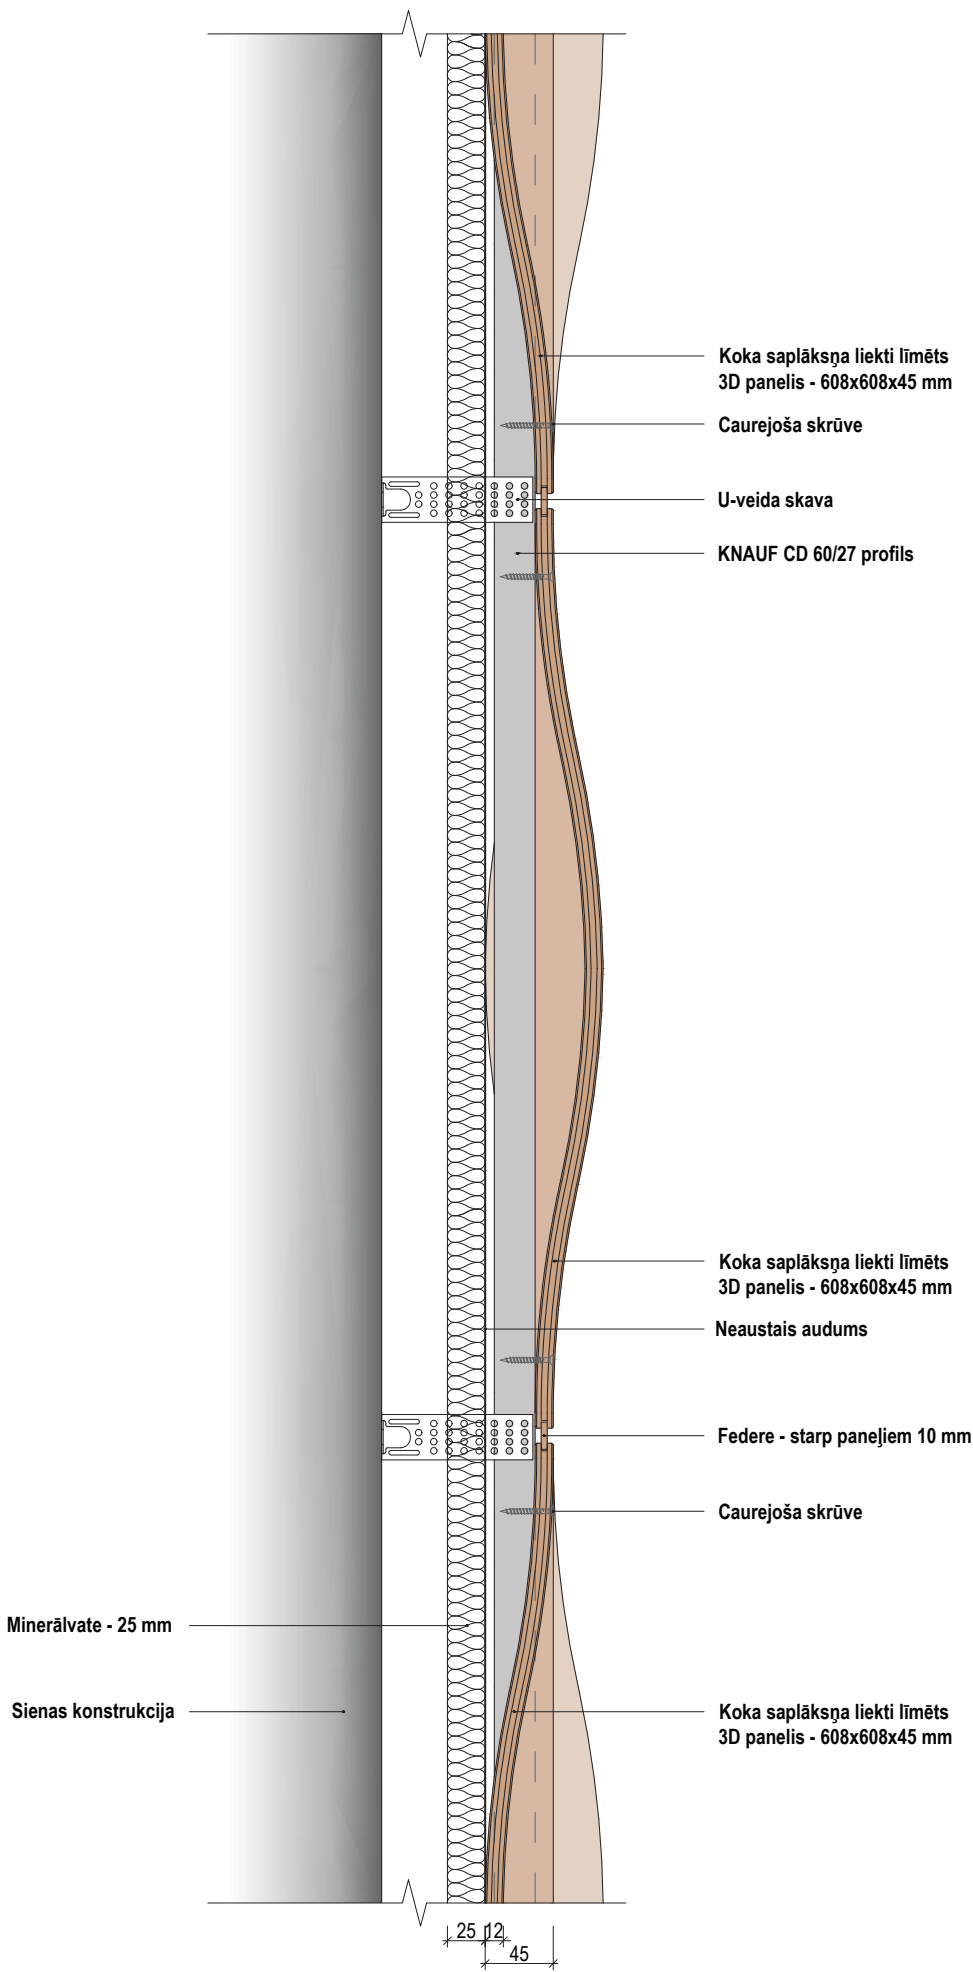


3D panelu izbūves veids izmantojot KNAUF CD profilus un caurejošu urbumu / zenķējumu

Akustisko panelu stiprinājumu sistēmas VIRSSKATS - M1:5

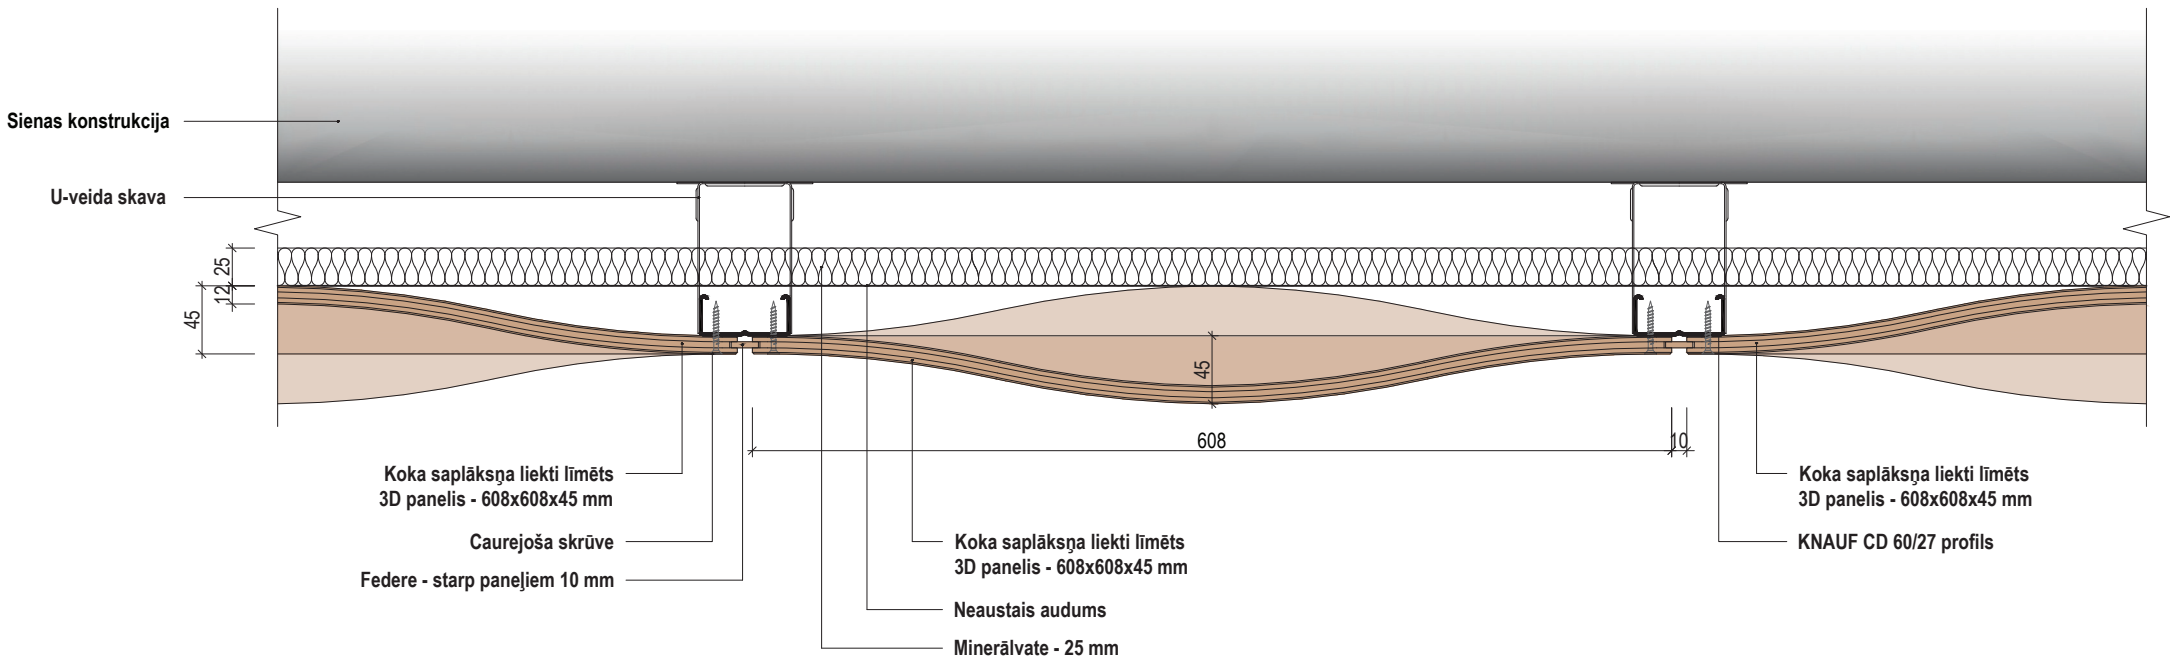

Akustisko panelu stiprinājumu sistēmas aksonometrija

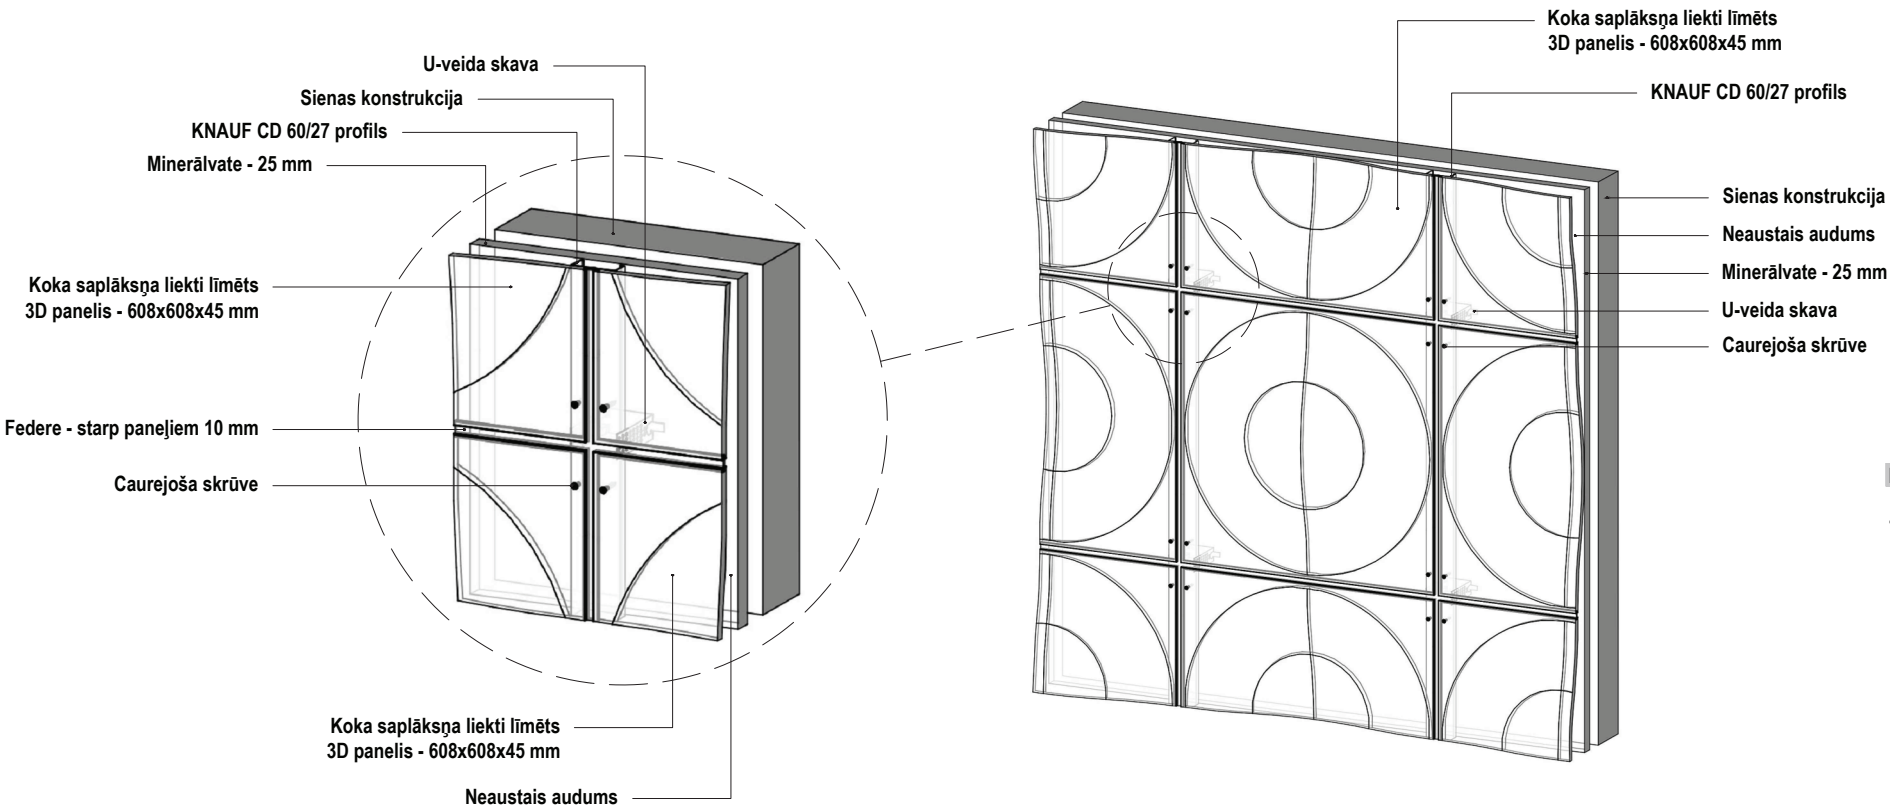

PIEZĪMES:

1. Rasējums sniedz informatīvu raksturu, precizējumu gadījumā sazināties ar izstrādātāju.