



# DEKORATĪVU paneļu izbūves veids izmantojot KNAUF CD profilus un caurējošu urbumu / zeņķējumu


**Akustisko paneļu stiprinājumu sistēmas GRIEZUMS - M1:5**

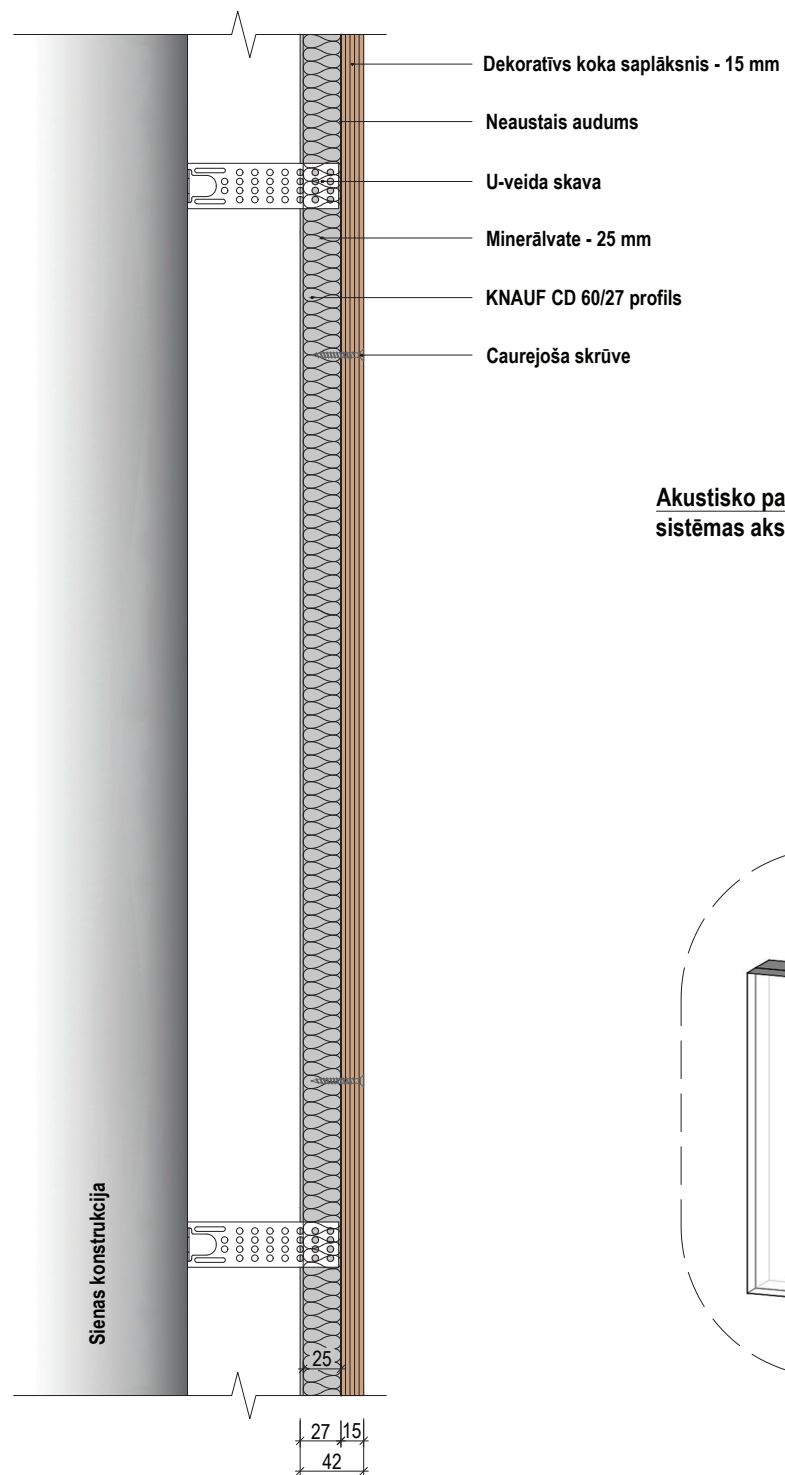

**Akustisko paneļu stiprinājumu sistēmas VIRSSKATS - M1:5**

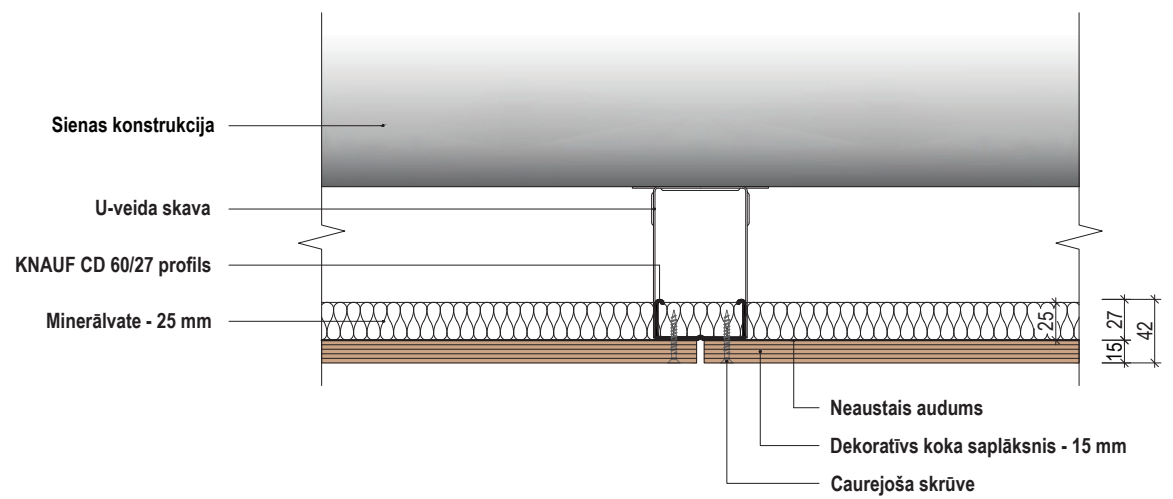

**Akustisko paneļu stiprinājumu sistēmas aksonometrija**

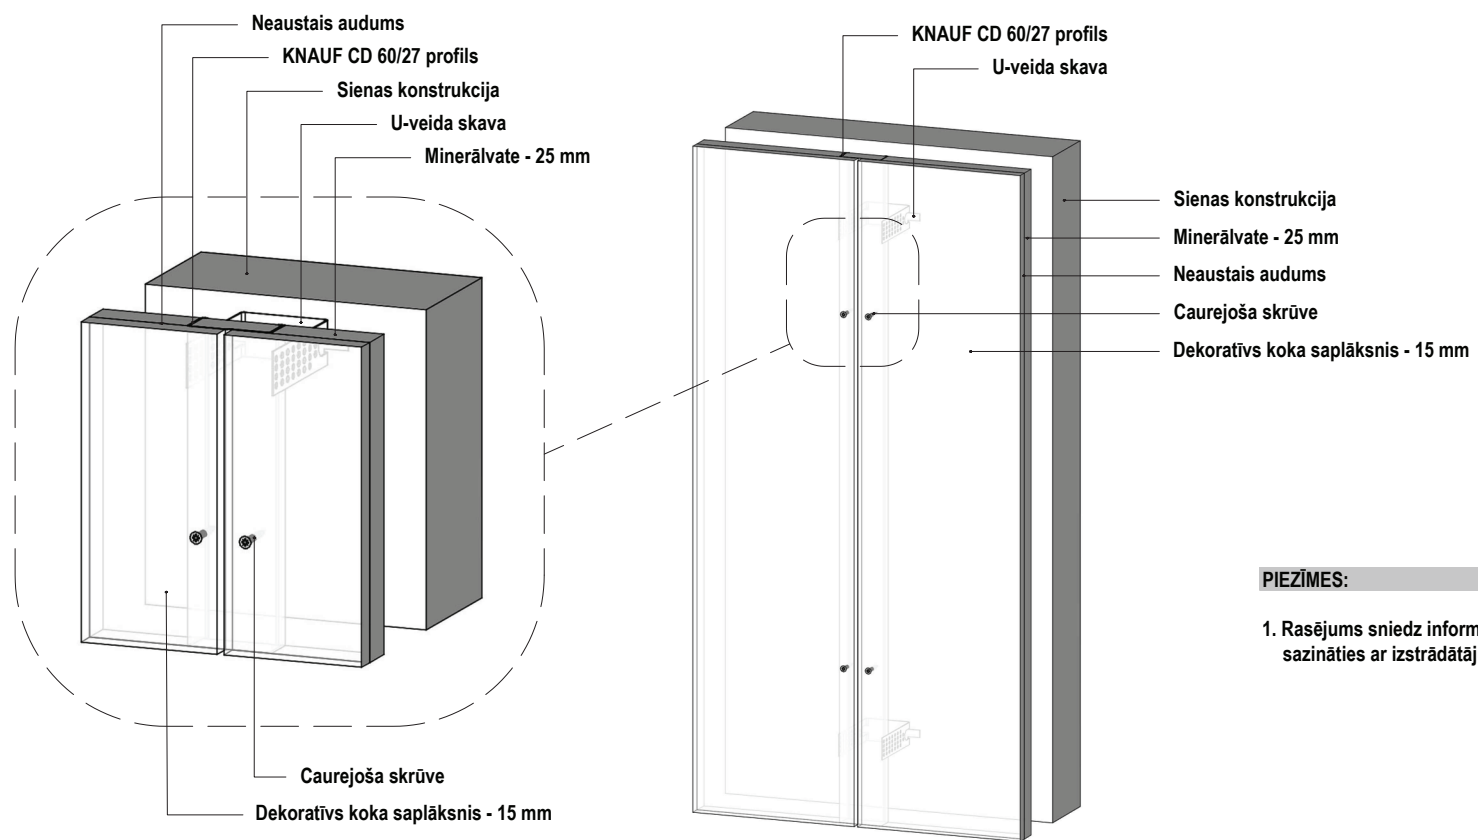


**PIEZĪMES:**


1. Rasējums sniedz informatīvu raksturu, precizējumu gadījumā sazināties ar izstrādātāju.

# DEKORATĪVU paneļu izbūve pa tiešo uz sienas virsmas izmantojot caurējošu urbumu / zeņķējumu


**Akustisko paneļu stiprinājumu sistēmas GRIEZUMS - M1:5**

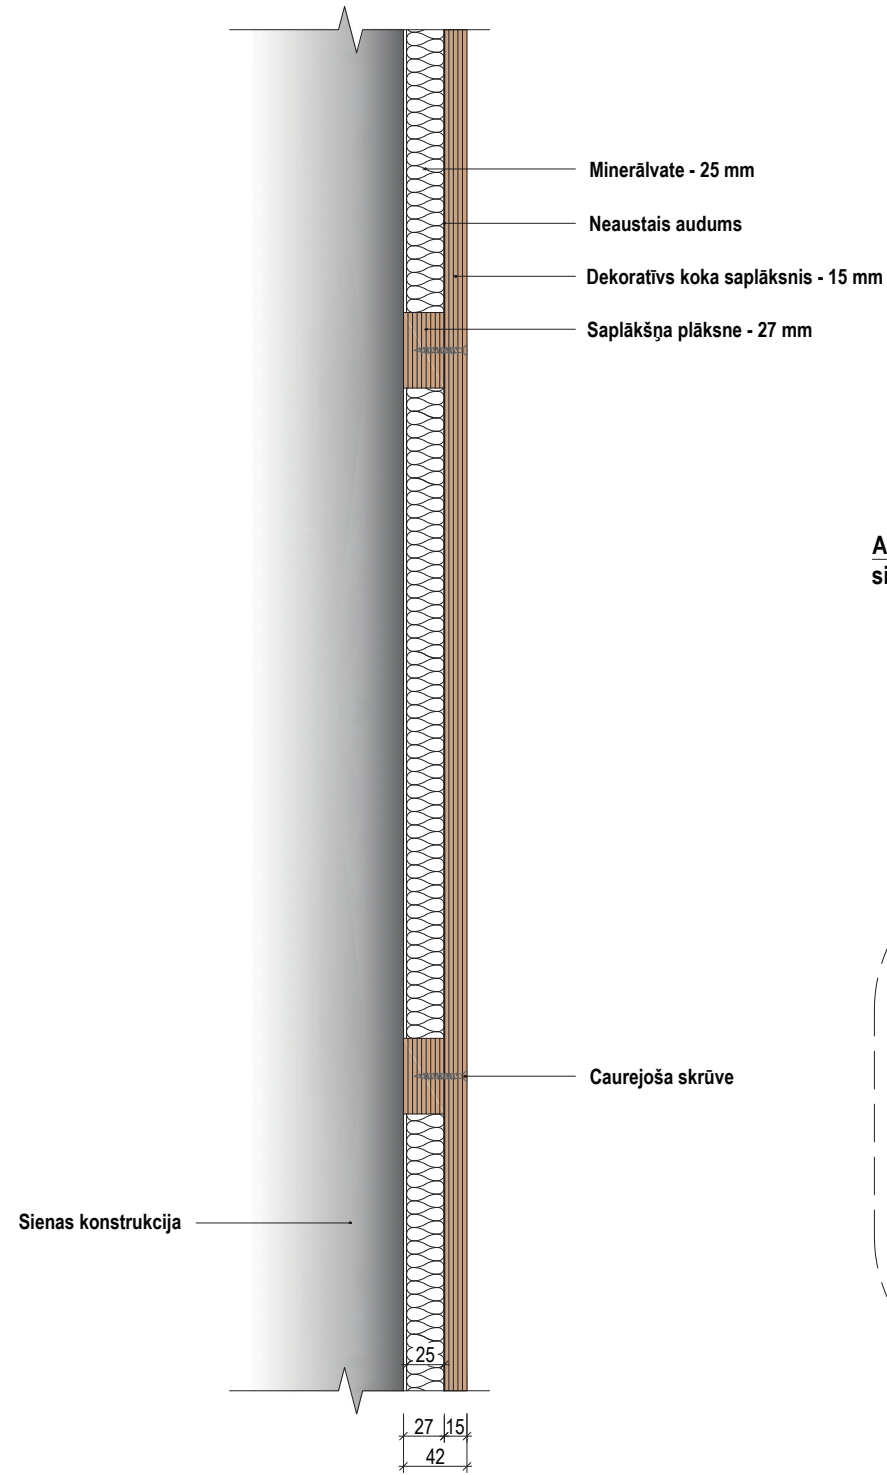

**Akustisko paneļu stiprinājumu sistēmas VIRSSKATS - M1:5**

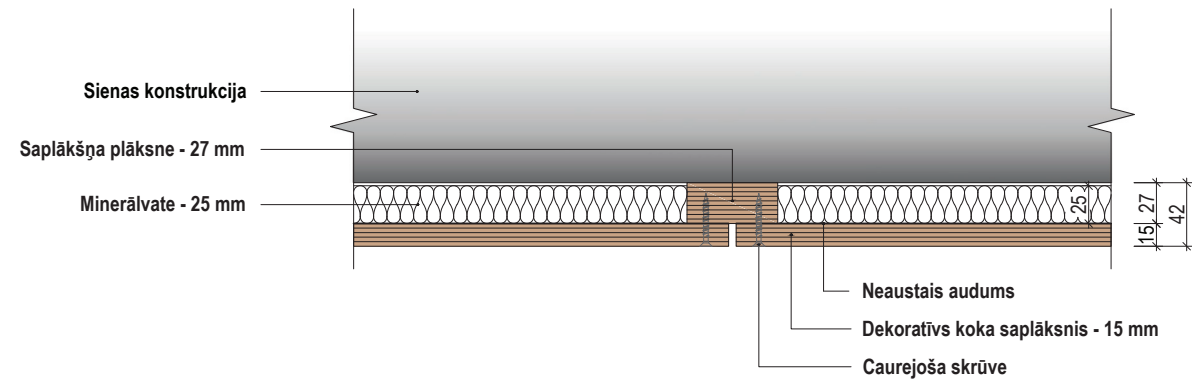

**Akustisko paneļu stiprinājumu sistēmas aksonometrija**

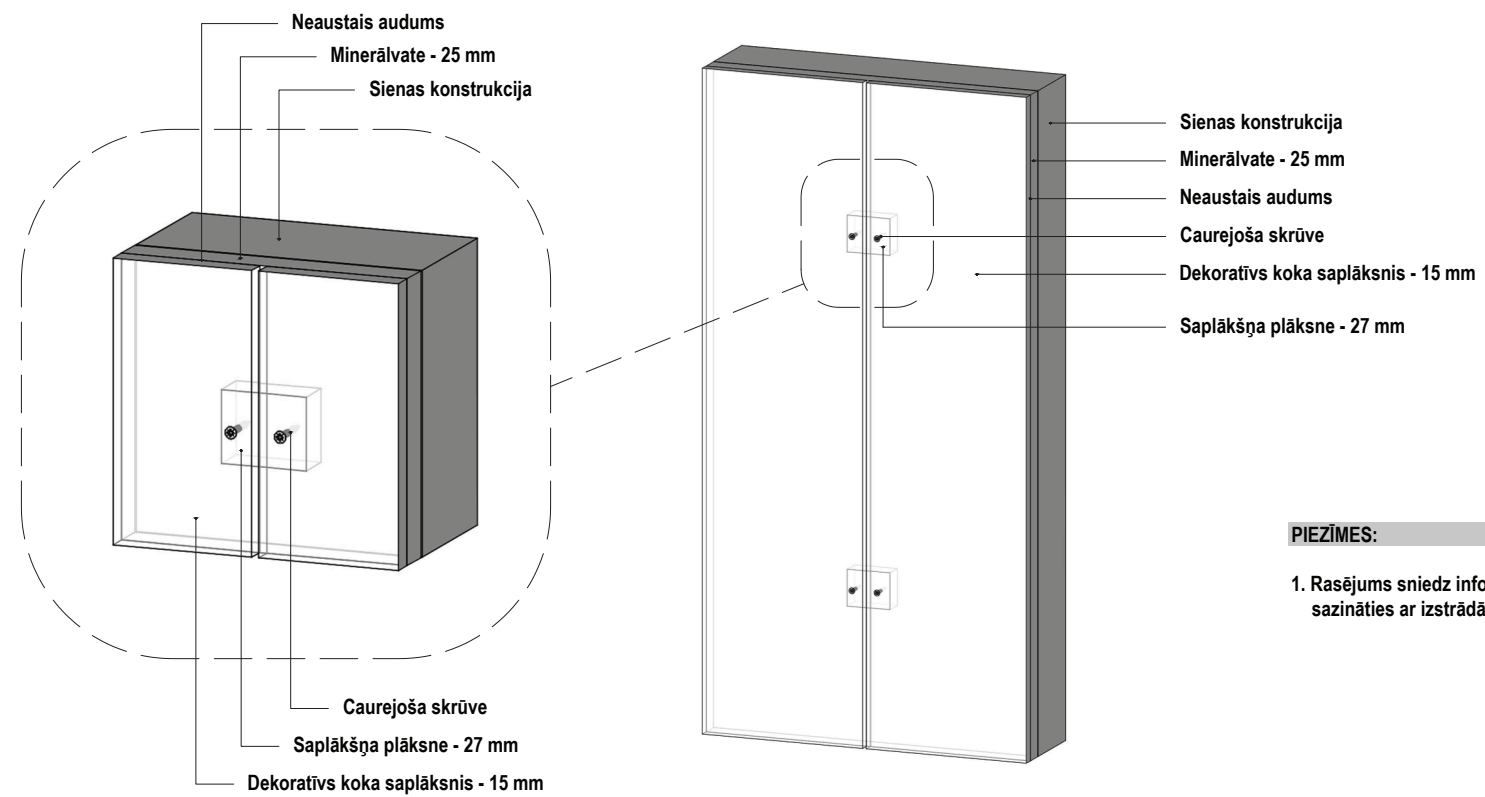

**PIEZĪMES:**

1. Rasējums sniedz informatīvu raksturu, precizējumu gadījumā sazināties ar izstrādātāju.