



# DEKORATĪVU paneļu izbūve pa tiešo uz sienas virsmas izmantojot KEKU AD stiprinājumu


**Akustisko paneļu stiprinājumu sistēmas GRIEZUMS - M1:5**

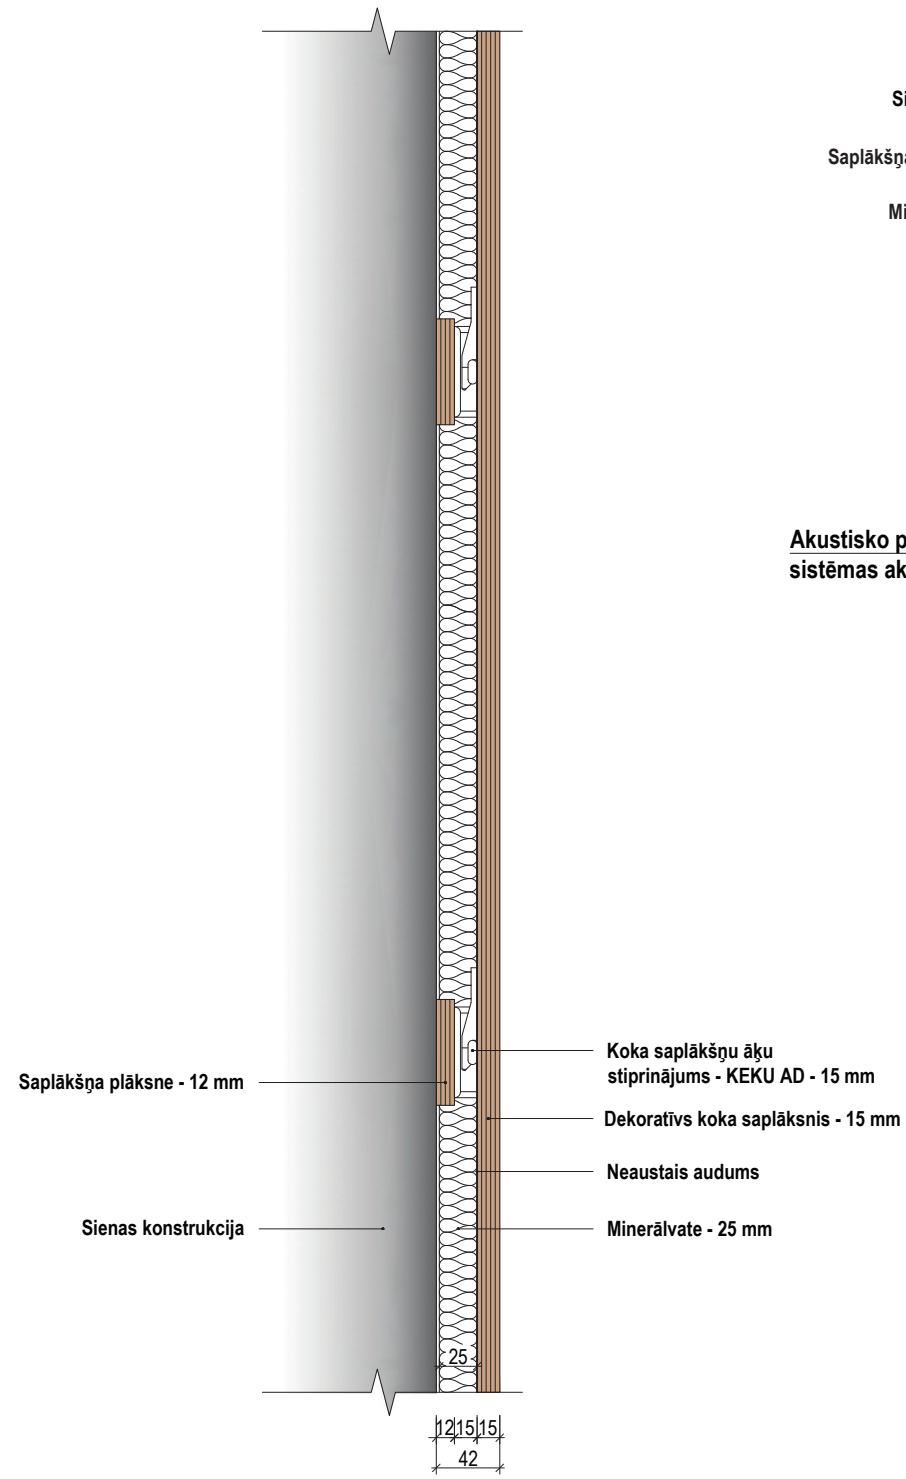

**Akustisko paneļu stiprinājumu sistēmas VIRSSKATS - M1:5**

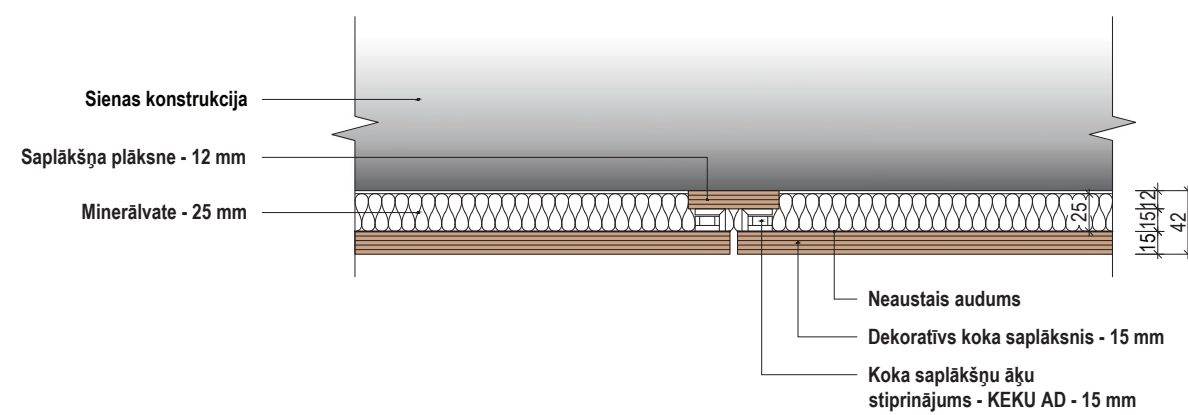


**Akustisko paneļu stiprinājumu sistēmas aksonometrija**

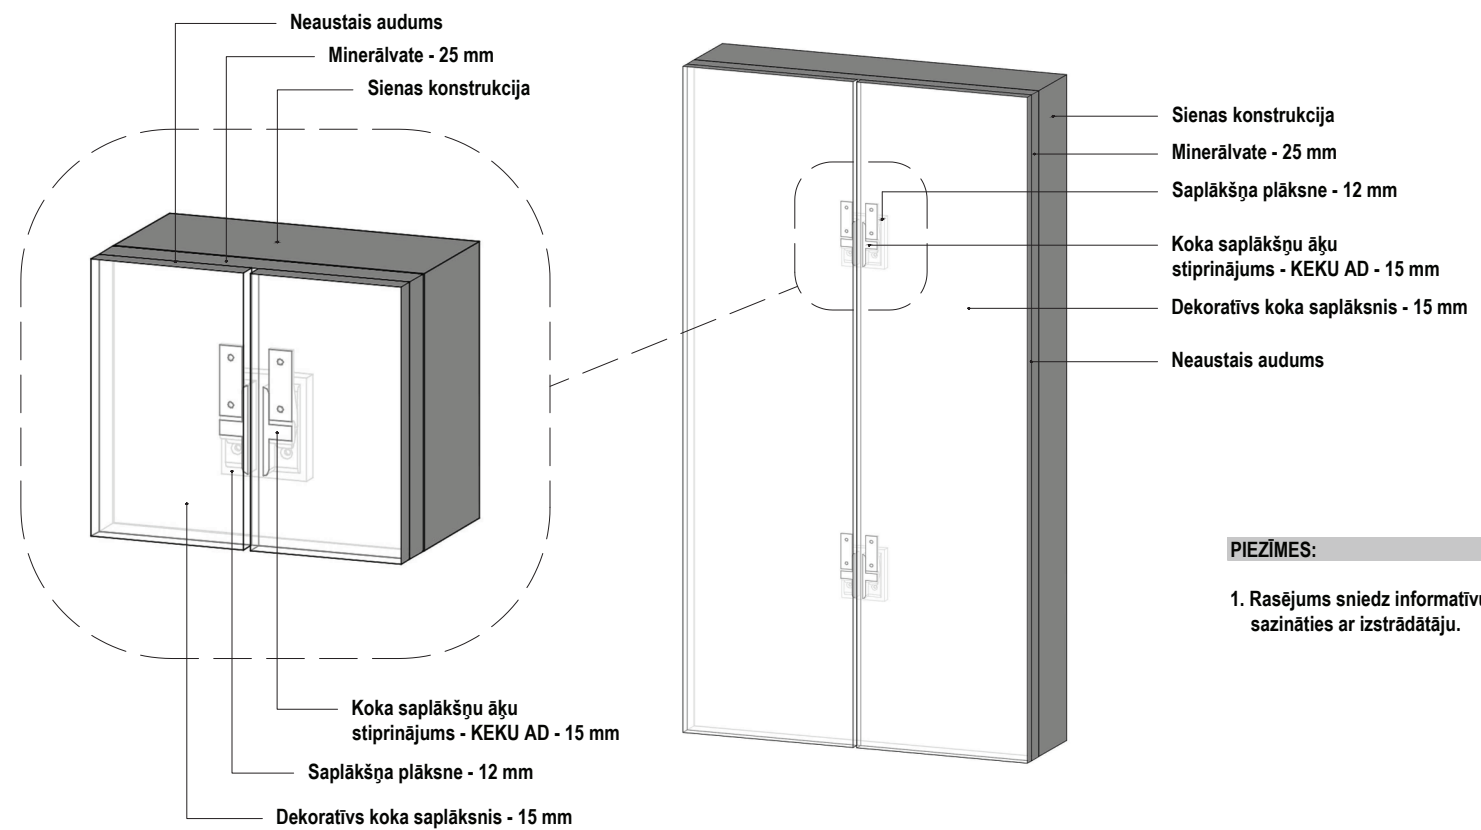

**Stiprinājuma sistēma KEKU AD**

KEKU AD - stiprināms pie sienas konstrukcijas

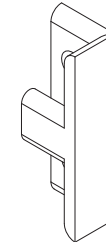

KEKU EH - stiprināms pie koka saplākšņa paneļa




**PIEZĪMES:**


1. Rasējums sniedz informatīvu raksturu, precizējumu gadījumā sazināties ar izstrādātāju.

# DEKORATĪVU paneļu izbūves veids izmantojot KNAUF CD profilus un KEKU EH stiprinājumu

**Akustisko paneļu stiprinājumu sistēmas GRIEZUMS - M1:5**

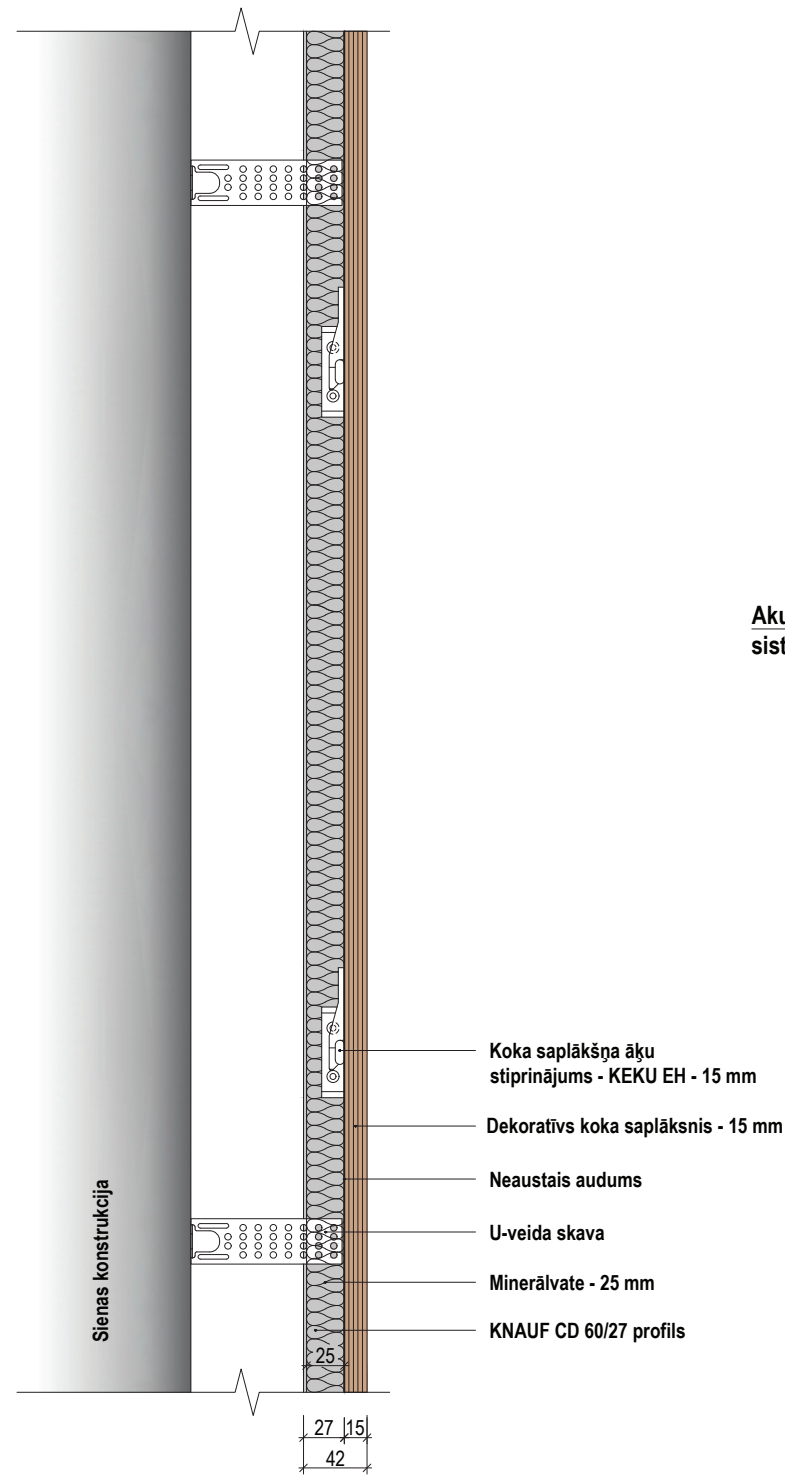


**Akustisko paneļu stiprinājumu sistēmas VIRSSKATS - M1:5**

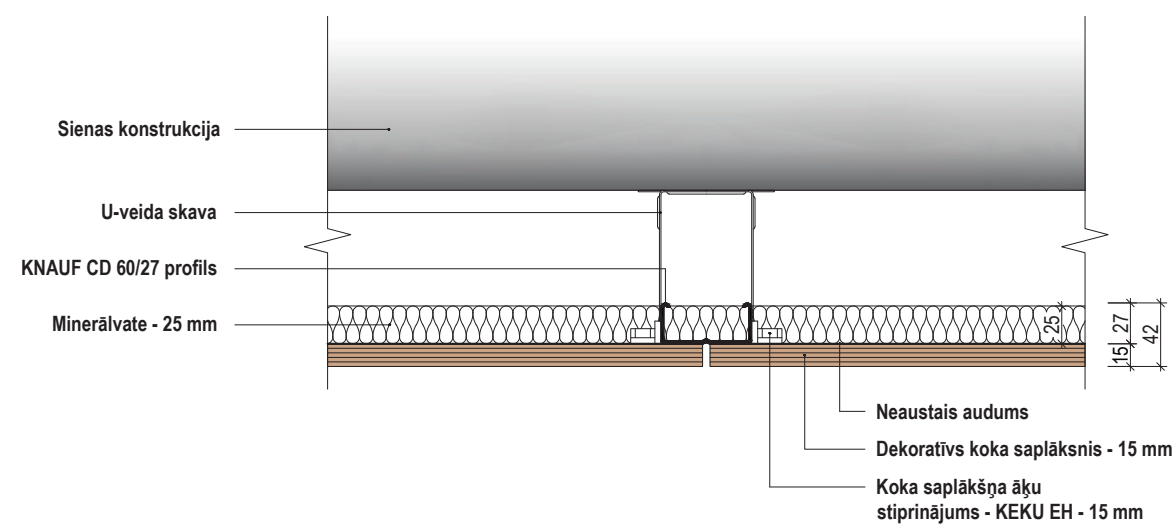

**Stiprinājuma sistēma KEKU EH**


KEKU EH - stiprināms pie KNAUF profila

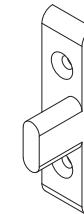

KEKU EH - stiprināms pie koka saplākšņa paneļa



**Akustisko paneļu stiprinājumu sistēmas aksonometrija**

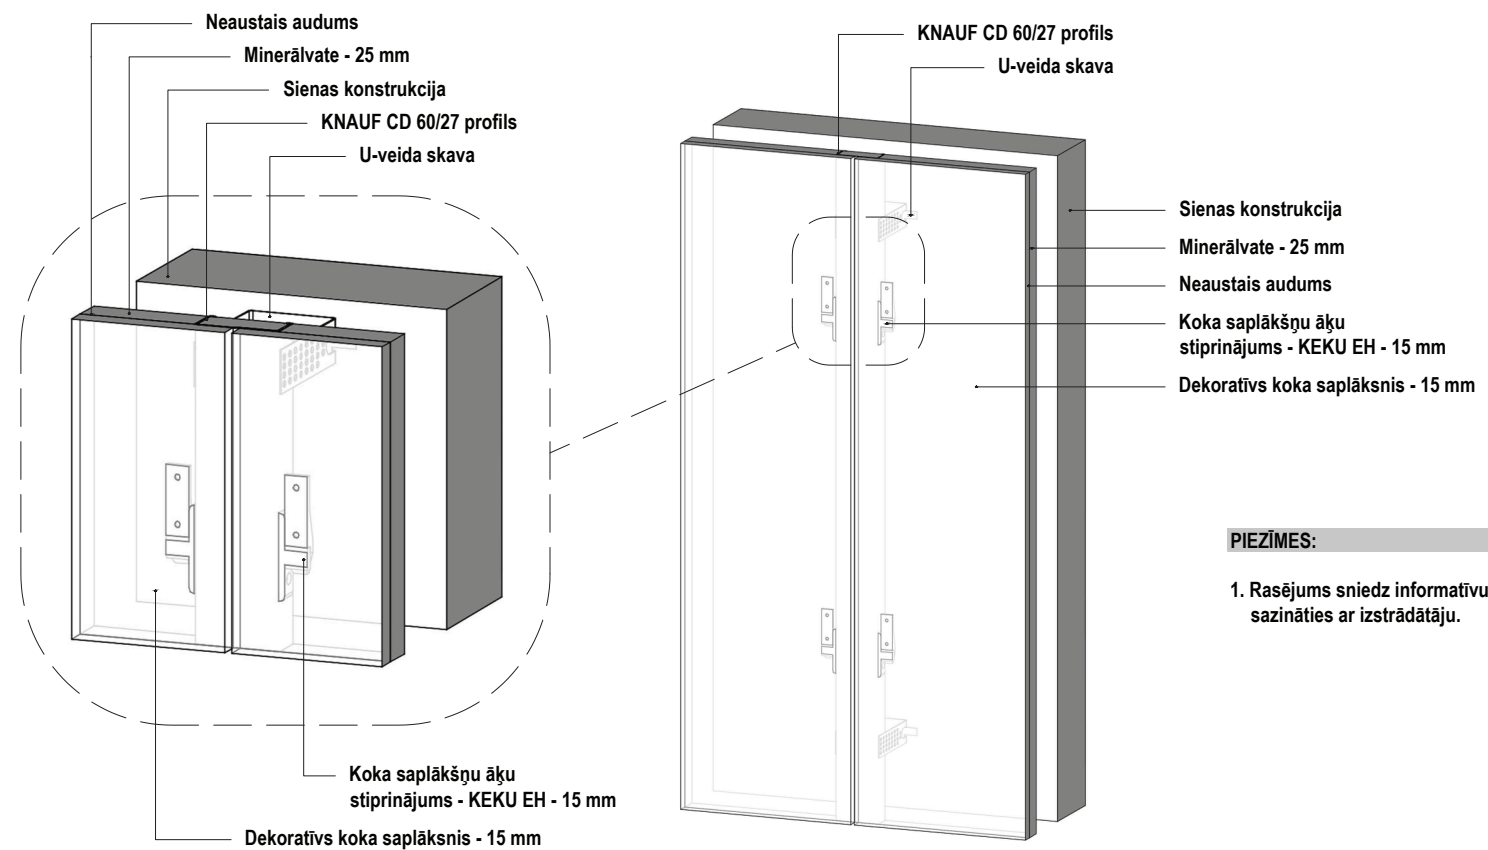


**PIEZĪMES:**


1. Rasējums sniedz informatīvu raksturu, precizējumu gadījumā sazināties ar izstrādātāju.

# DEKORATĪVU paneļu izbūves veids izmantojot KNAUF CD profilus un KEKU AD stiprinājumu

Akustisko paneļu stiprinājumu sistēmas GRIEZUMS - M1:5

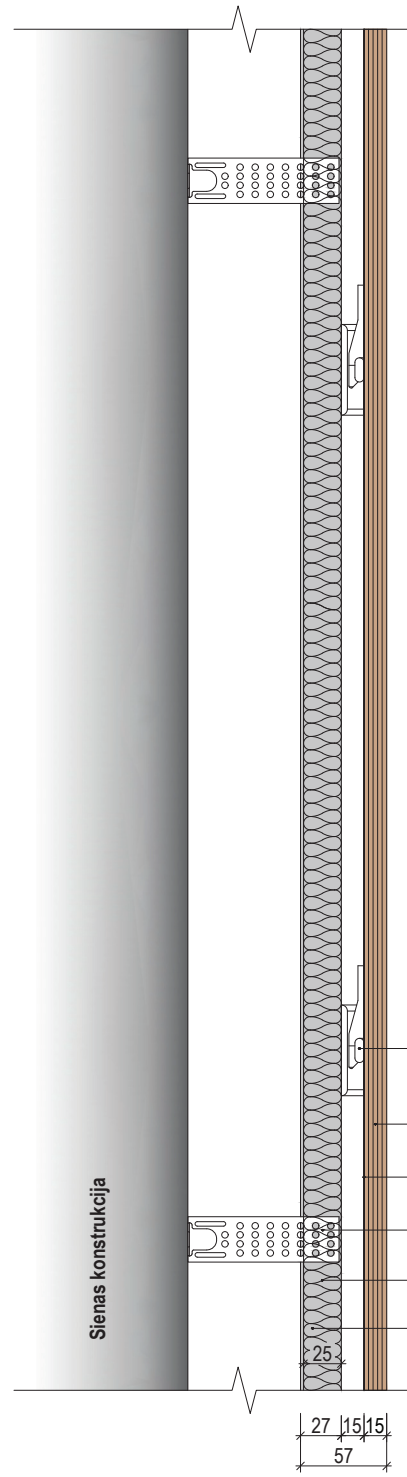


Akustisko paneļu stiprinājumu sistēmas VIRSSKATS - M1:5

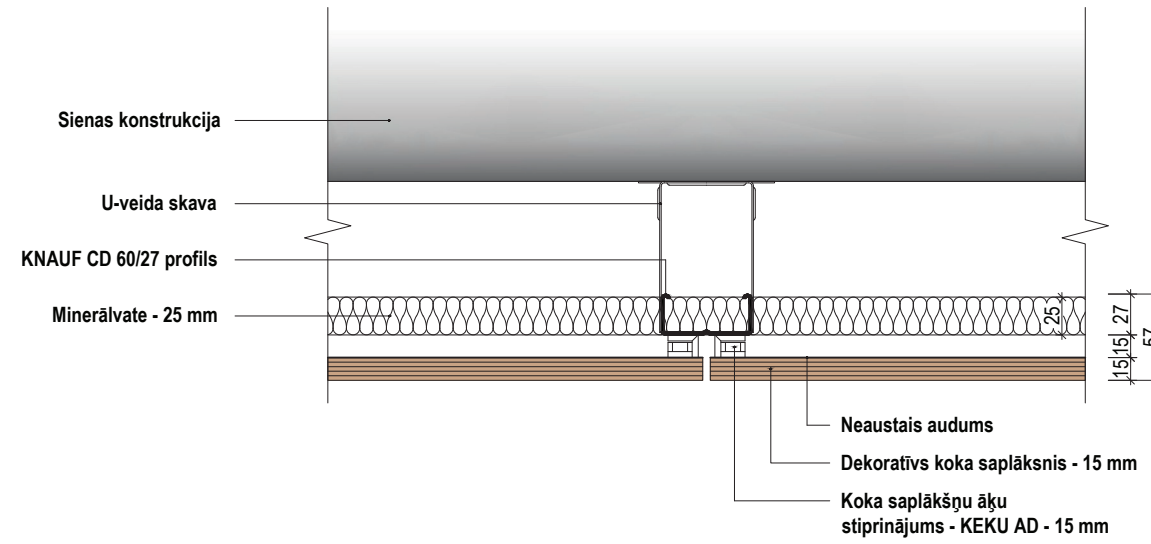

Stiprinājuma sistēma KEKU AD


KEKU AD - stiprināms pie KNAUF profila

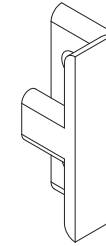

KEKU EH - stiprināms pie koka saplākšņa paneļa



Akustisko paneļu stiprinājumu sistēmas aksonometrija

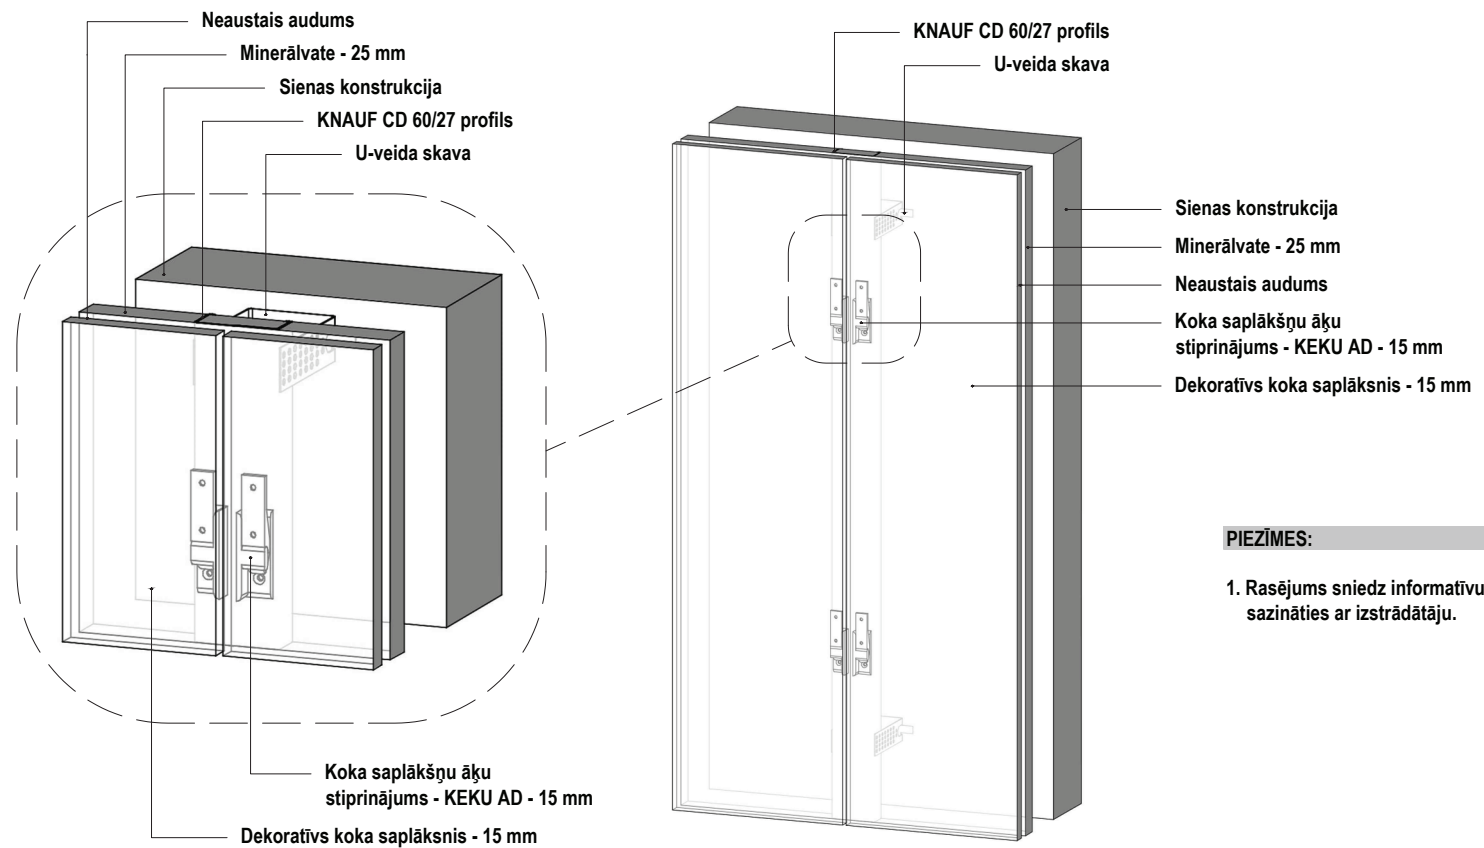


**PIEZĪMES:**


1. Rasējums sniedz informatīvu raksturu, precizējumu gadījumā sazināties ar izstrādātāju.

# DEKORATĪVU paneļu izbūve pa tiešo uz sienas virsmas izmantojot KEKU EH stiprinājumu


**Akustisko paneļu stiprinājumu sistēmas GRIEZUMS - M1:5**

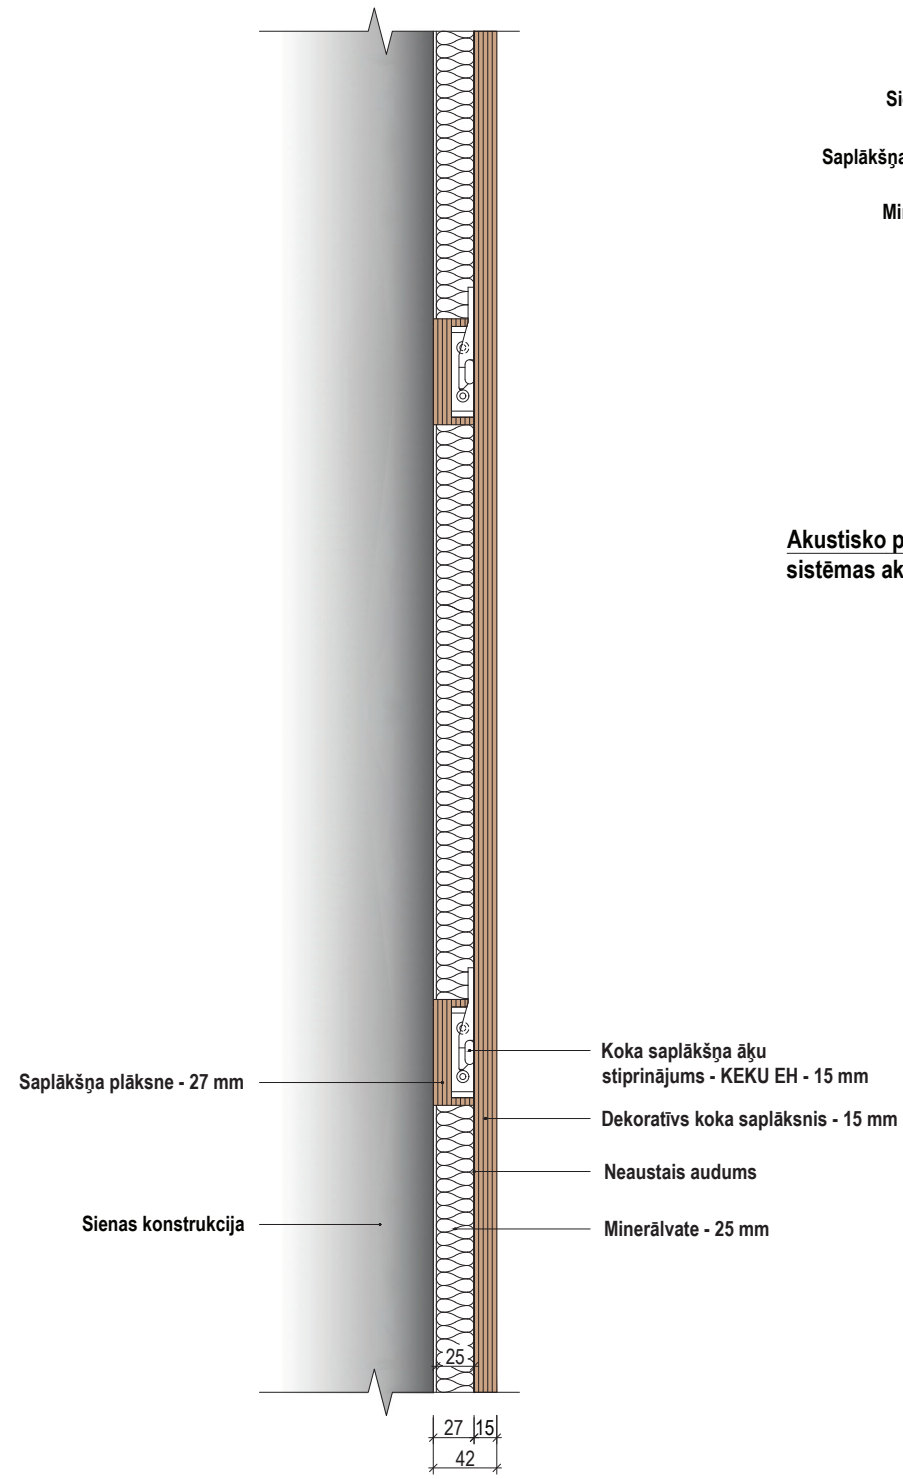

**Akustisko paneļu stiprinājumu sistēmas VIRSSKATS - M1:5**

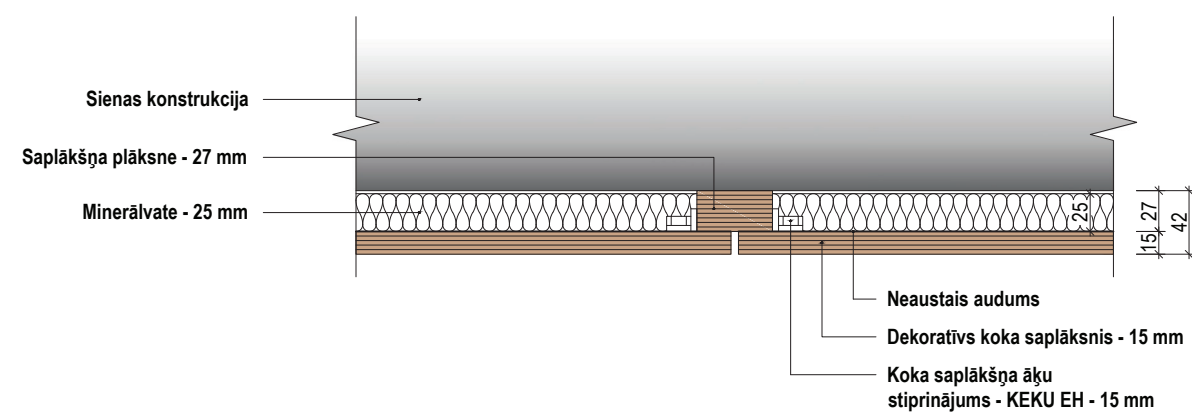

**Akustisko paneļu stiprinājumu sistēmas aksonometrija**

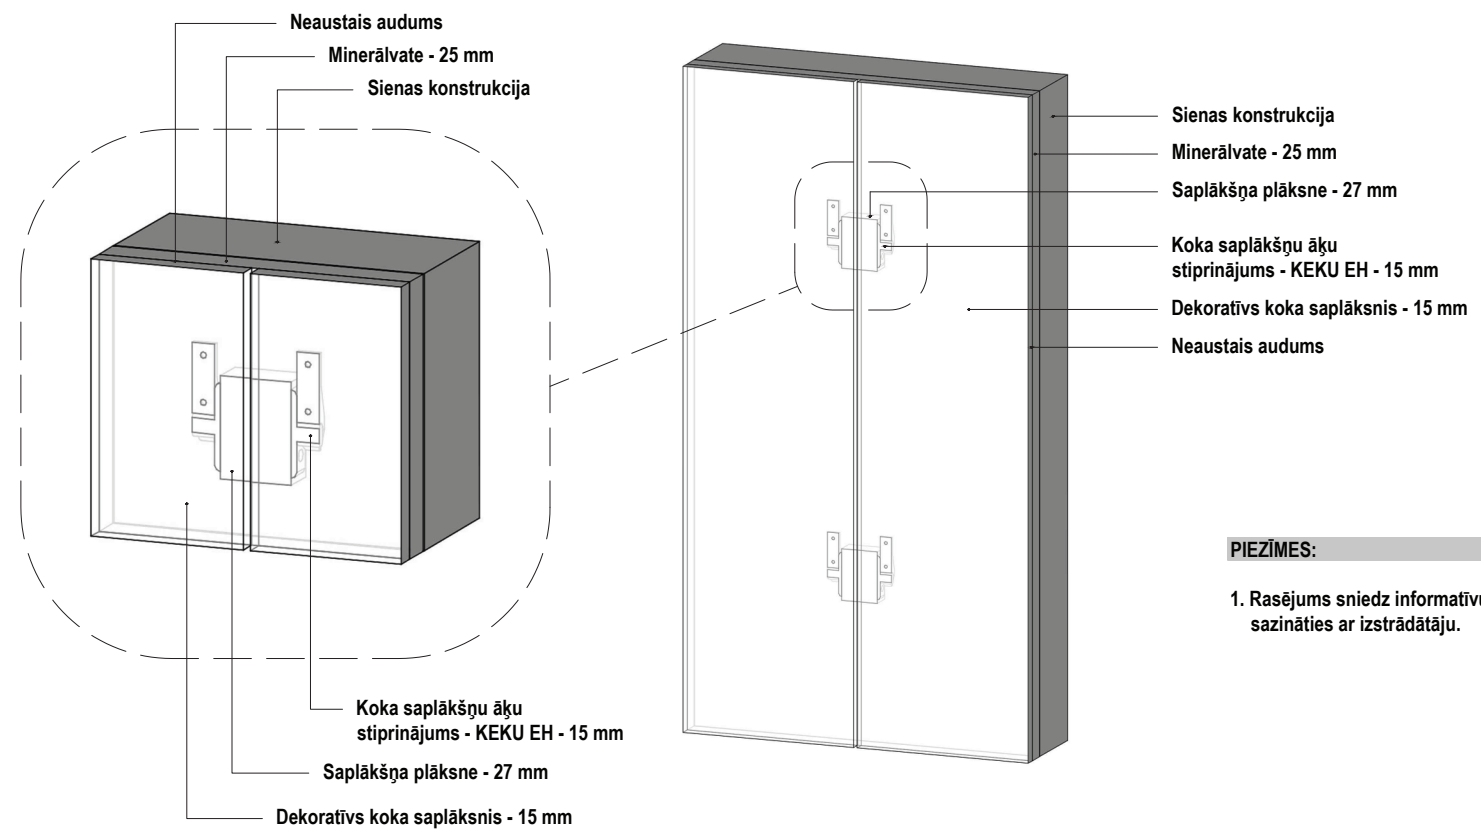

**Stiprinājuma sistēma KEKU EH**

KEKU EH - stiprināms pie sienas konstrukcijas



KEKU EH - stiprināms pie koka saplākšņa paneļa



**PIEZĪMES:**

1. Rasējums sniedz informatīvu raksturu, precizējumu gadījumā sazināties ar izstrādātāju.