



FRĒZĒTU paneļu izbūves veids izmantojot KNAUF CD profilus un caurējošu urbumu / zeņķējumu


Akustisko paneļu stiprinājumu sistēmas GRIEZUMS - M1:5

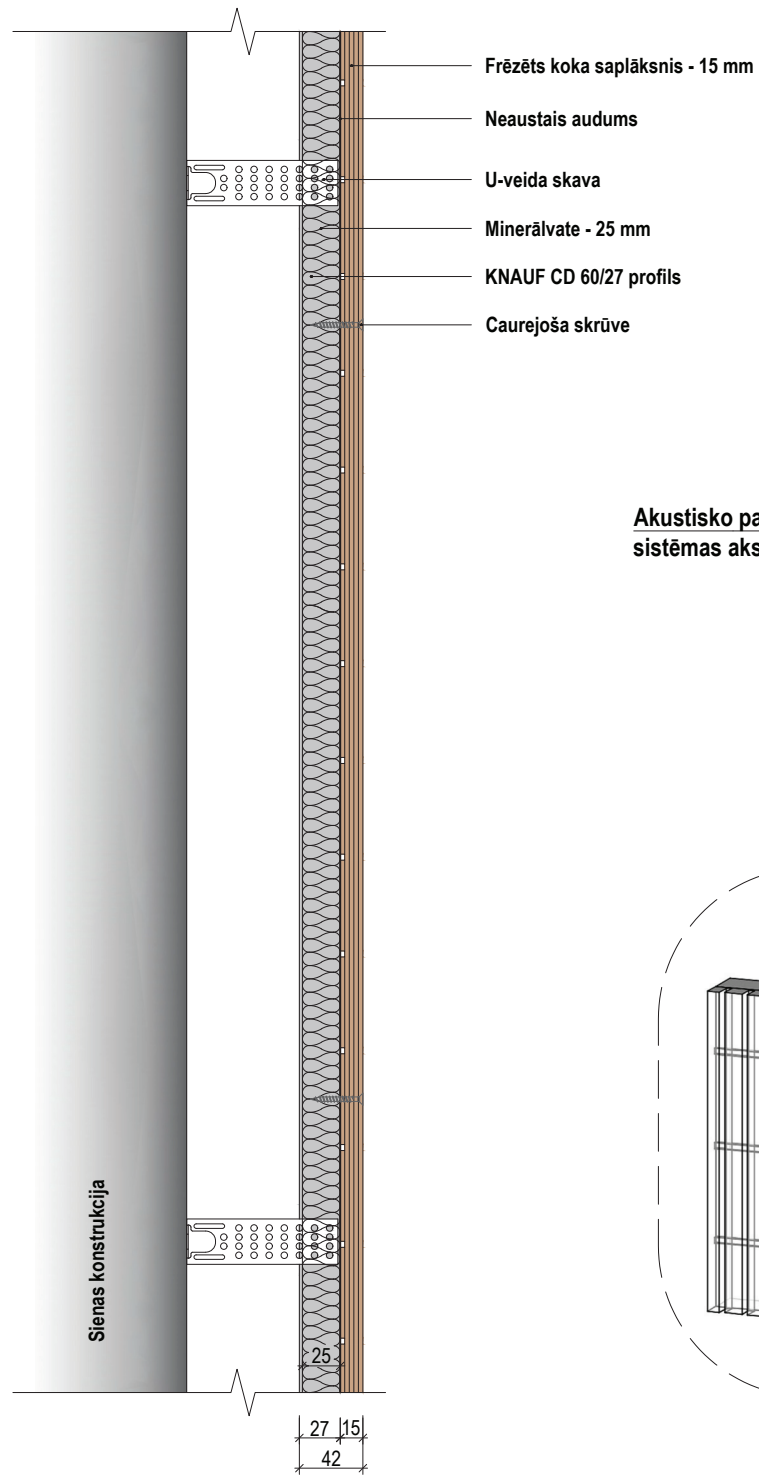

Akustisko paneļu stiprinājumu sistēmas VIRSSKATS - M1:5

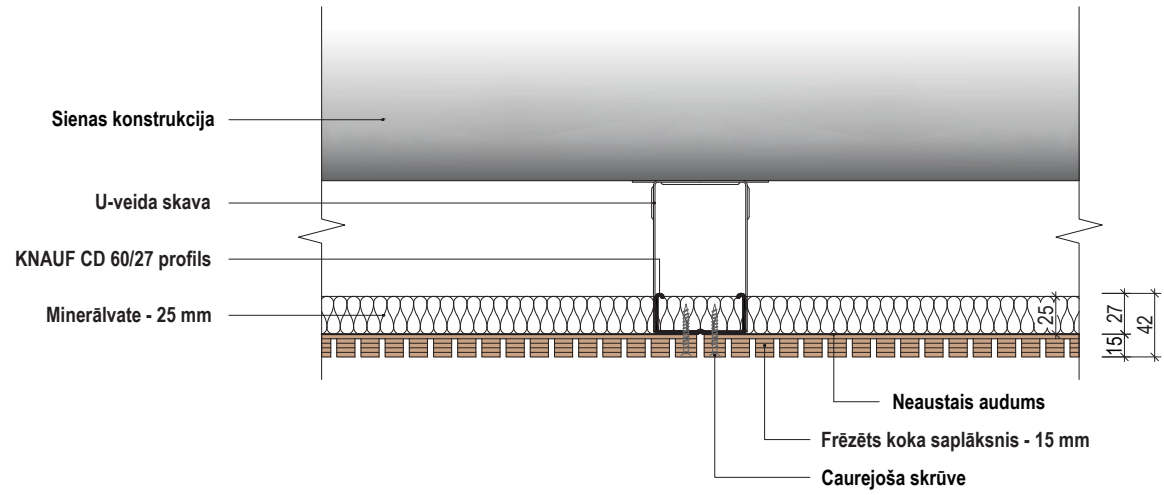

Akustisko paneļu stiprinājumu sistēmas aksonometrija

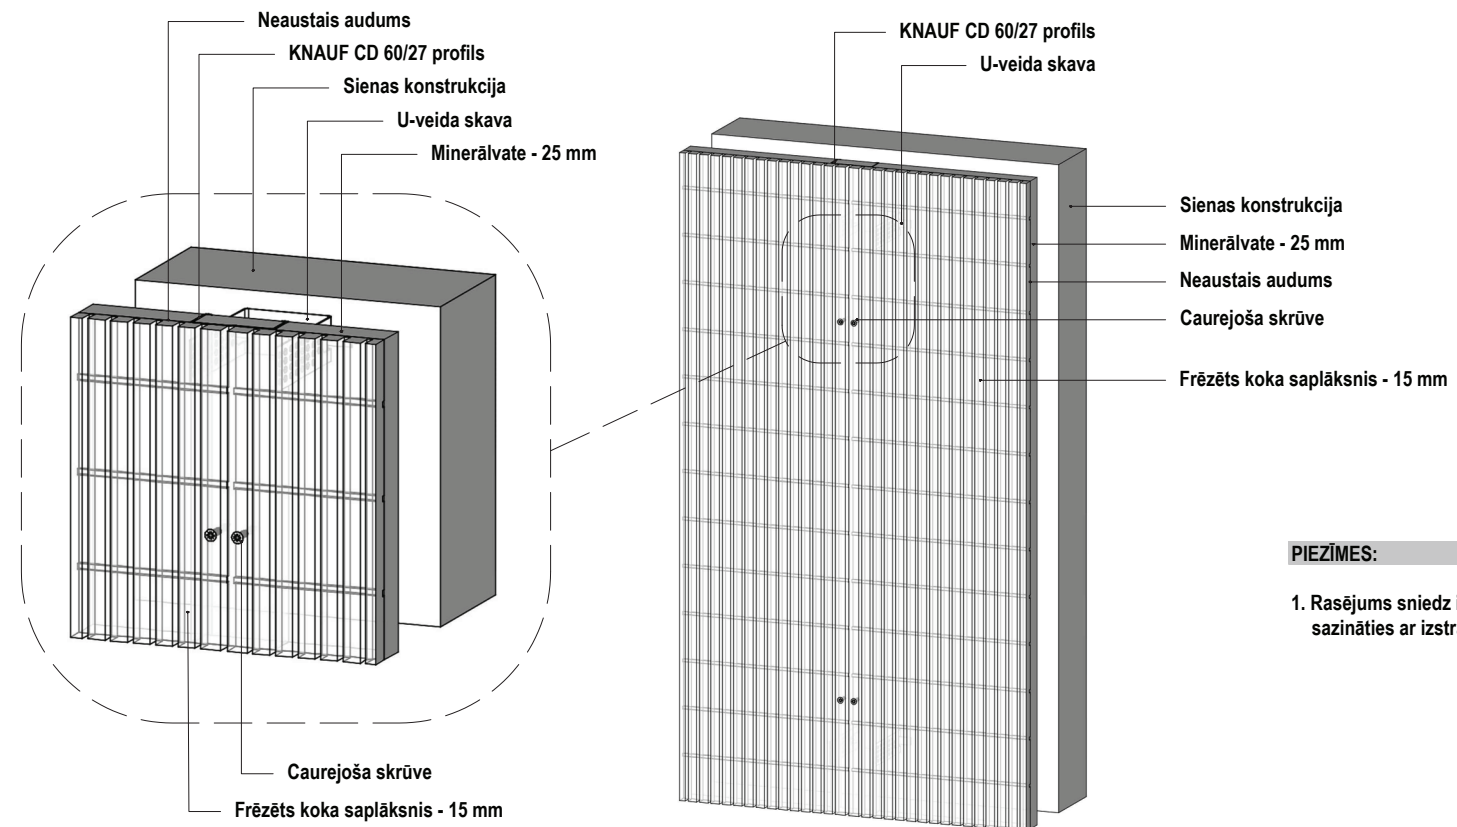


PIEZĪMES:


1. Rasējums sniedz informatīvu raksturu, precizējumu gadījumā sazināties ar izstrādātāju.

FRĒZĒTU paneļu izbūve pa tiešo uz sienas virsmas izmantojot caurējošu urbumu / zeņķējumu


Akustisko paneļu stiprinājumu sistēmas GRIEZUMS - M1:5

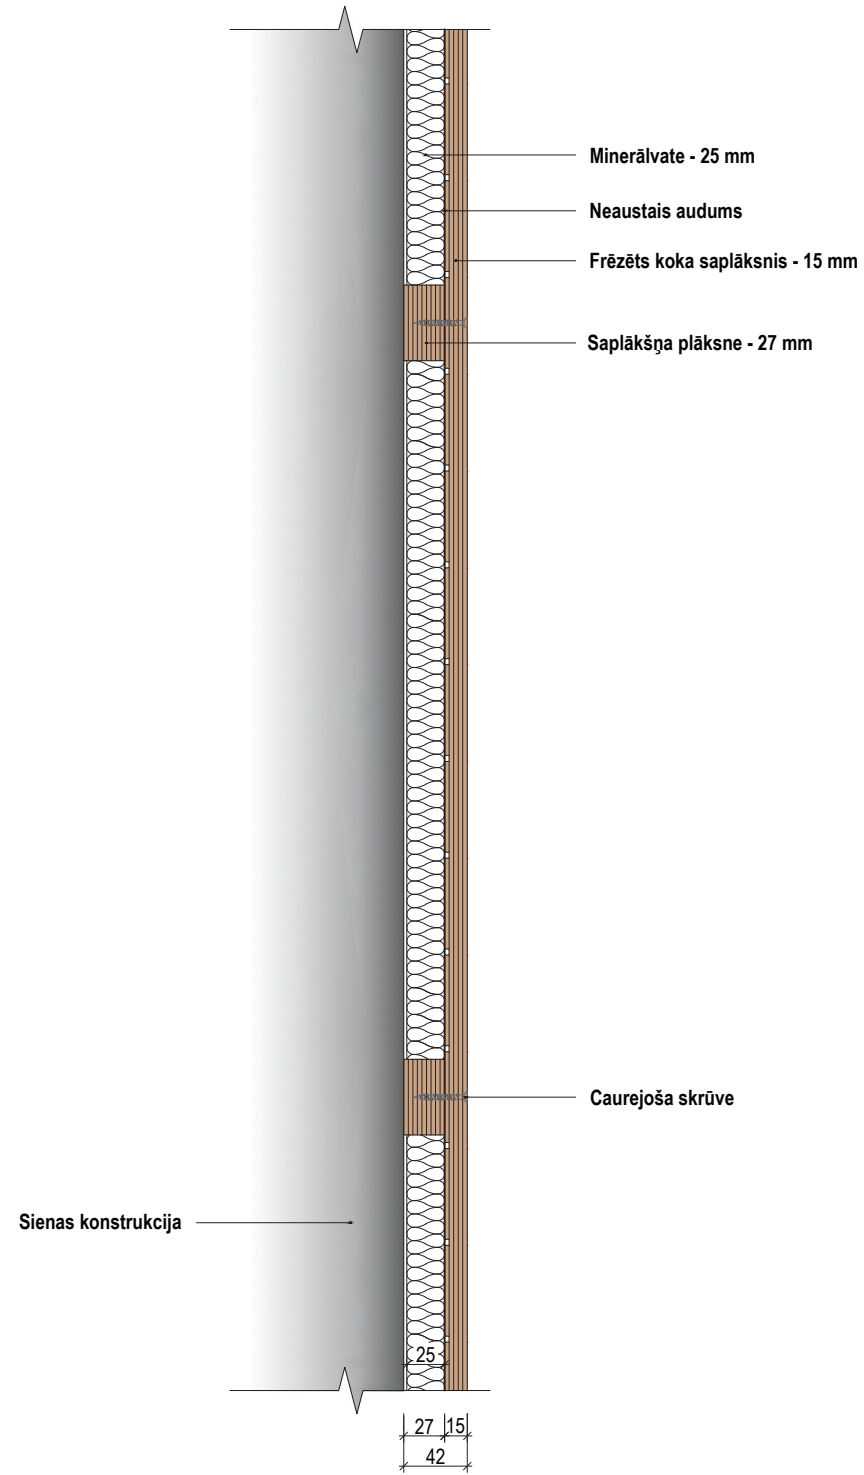

Akustisko paneļu stiprinājumu sistēmas VIRSSKATS - M1:5

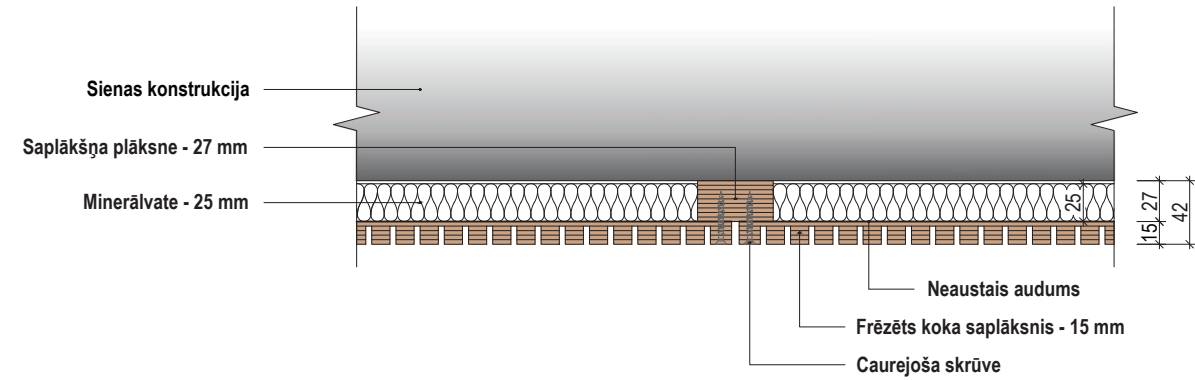

Akustisko paneļu stiprinājumu sistēmas aksonometrija

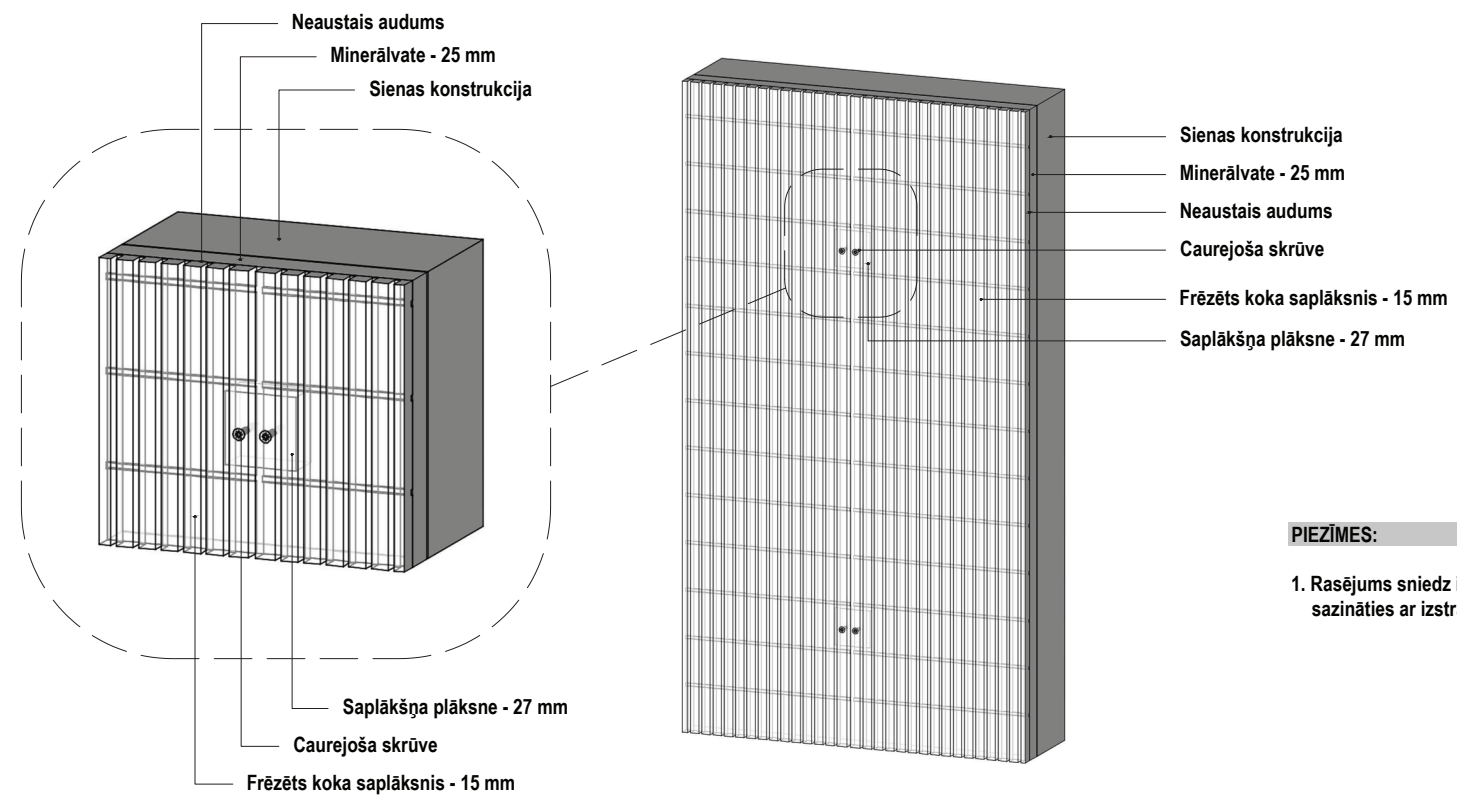

PIEZĪMES:

1. Rasējums sniedz informatīvu raksturu, precizējumu gadījumā sazināties ar izstrādātāju.